1958
1088
558
530
870
720
altra unità immobiliare
Cortile
250
ALTRA UNITA'
IMMOBILIARE
CORTILE
182
755
2252
465
950
Basso fabbricato
BOX 06
ALTRA UNITA'
IMMOBILIARE DI
PROPRIETA' ALMA SRL
DA DEMOLIRE
CORTILE INTERNO
778
1000
530
montacarichi quoto
120
120
120
240
+0,05
COMMERCIALE A
H=3,00 m
Pal. 30,48 = 0,329
COMMERCIALE B
H=3,00 m
Pal. 68,97 = 0,761
WC
cantina
Basso fabbricato
cantina
H=2,20 m ca.
-0,25
R.E.I. 60
0,00
80
210
90
210
120
240

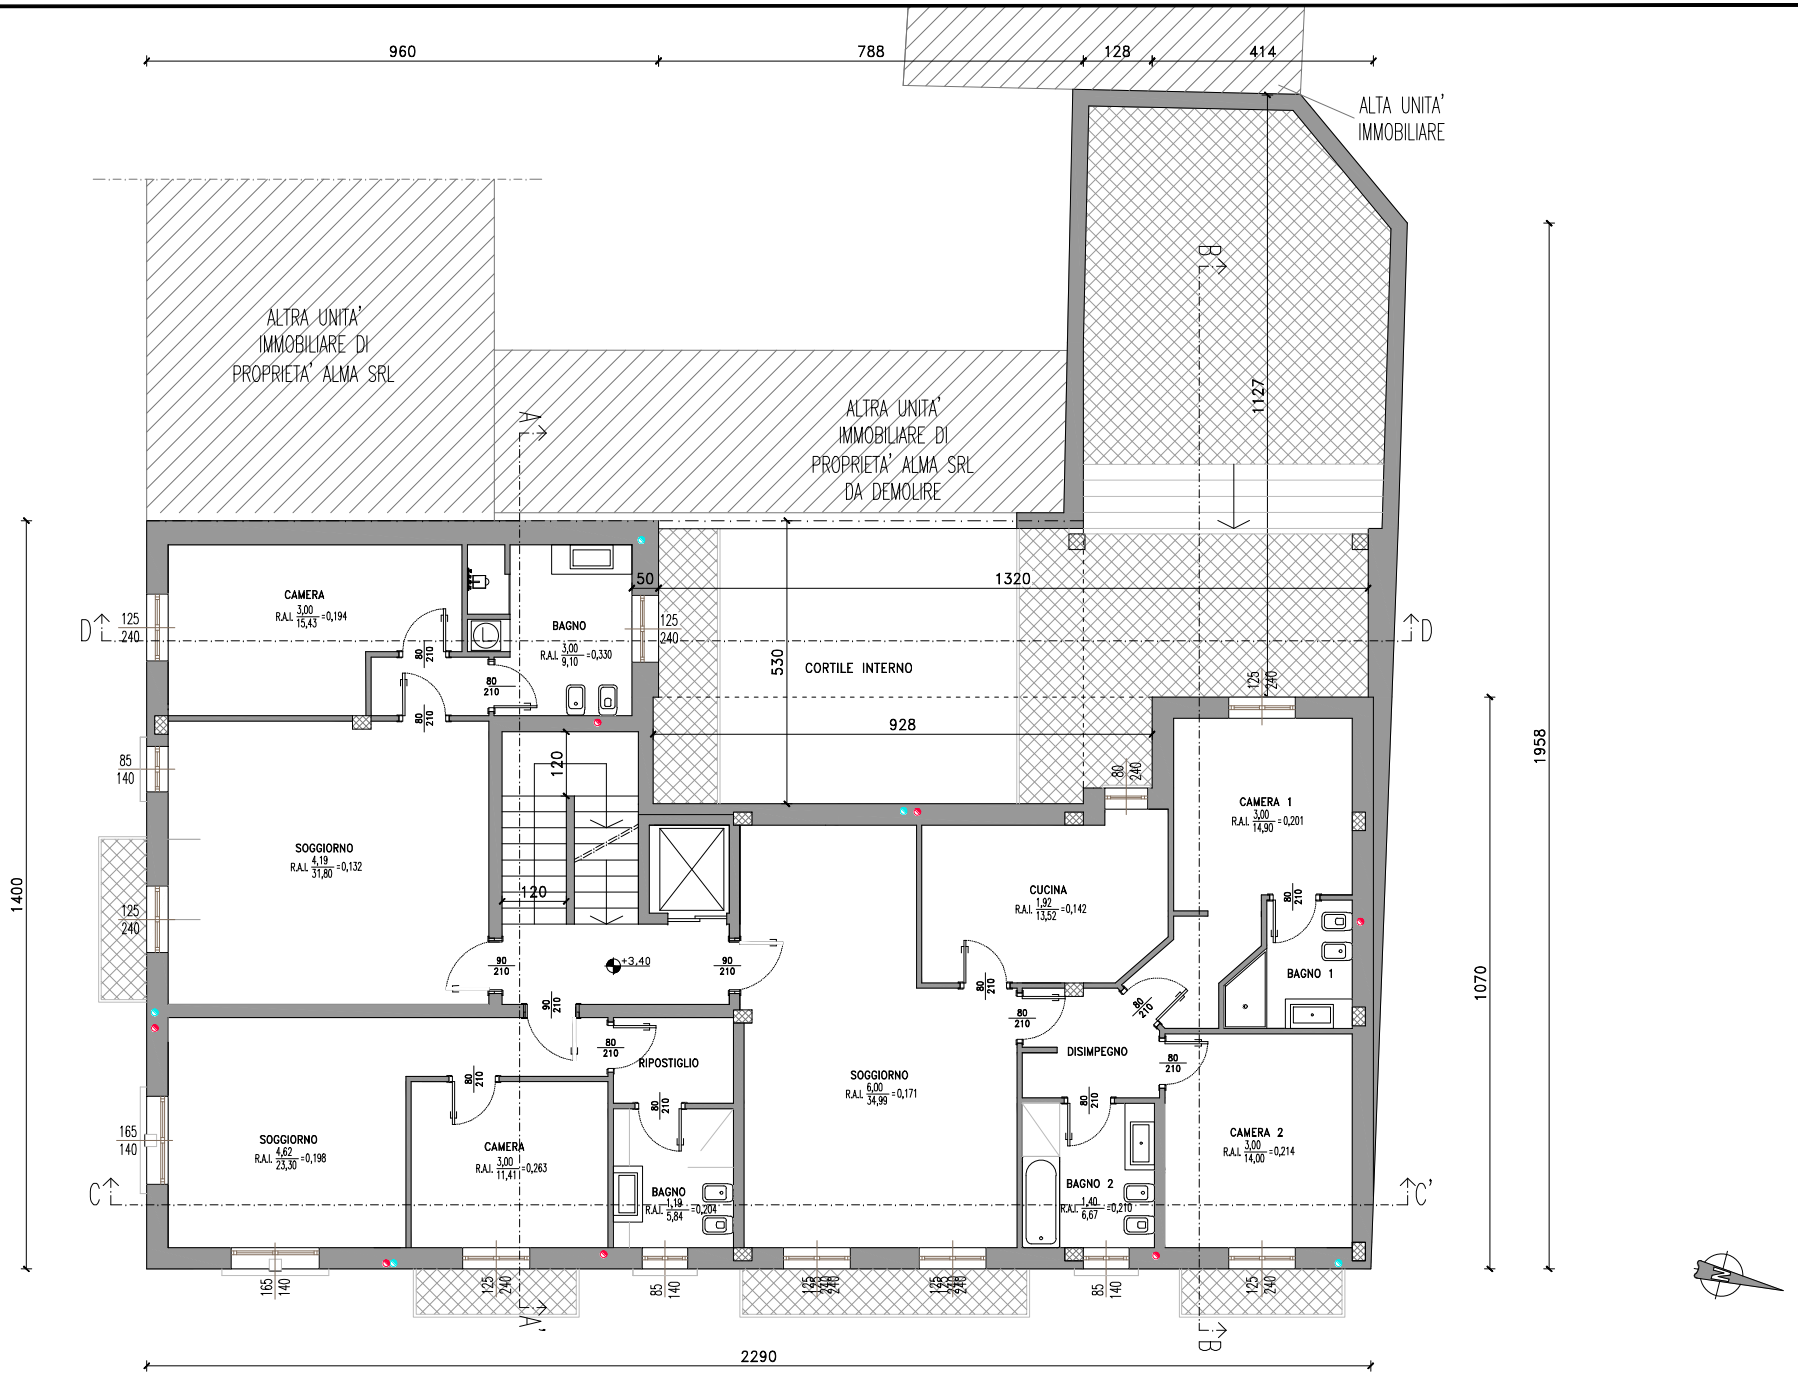

PROPRIETA'	LAVORO	ELABORATO	TAVOLA	DATA	PROGETTISTA
ALMA S.r.l. Corso Cavallotti n°30 - 28100 Novara (NO) - C.F. e P. IVA 01352100034 Legal mail PEC: alma_snc@legalmail.it Tel. 0321/861374 - Fax. 0321/807142	VARIANTE PIANO DI RECUPERO Costruzione complesso edilizio "L'ANGOLO" Angolo Viale B. Quagliotti / Viale L. Da Vinci - Galliate (NO)	Pianta Piano Primo autorizzato Scala 1:100	3/D	14.09.2022	Ing. Marina Martelli

A Termine di Legge ci riserviamo la proprietà del presente disegno. E' vietata la riproduzione o l'utilizzo per scopi diversi dall'oggetto senza autorizzazione

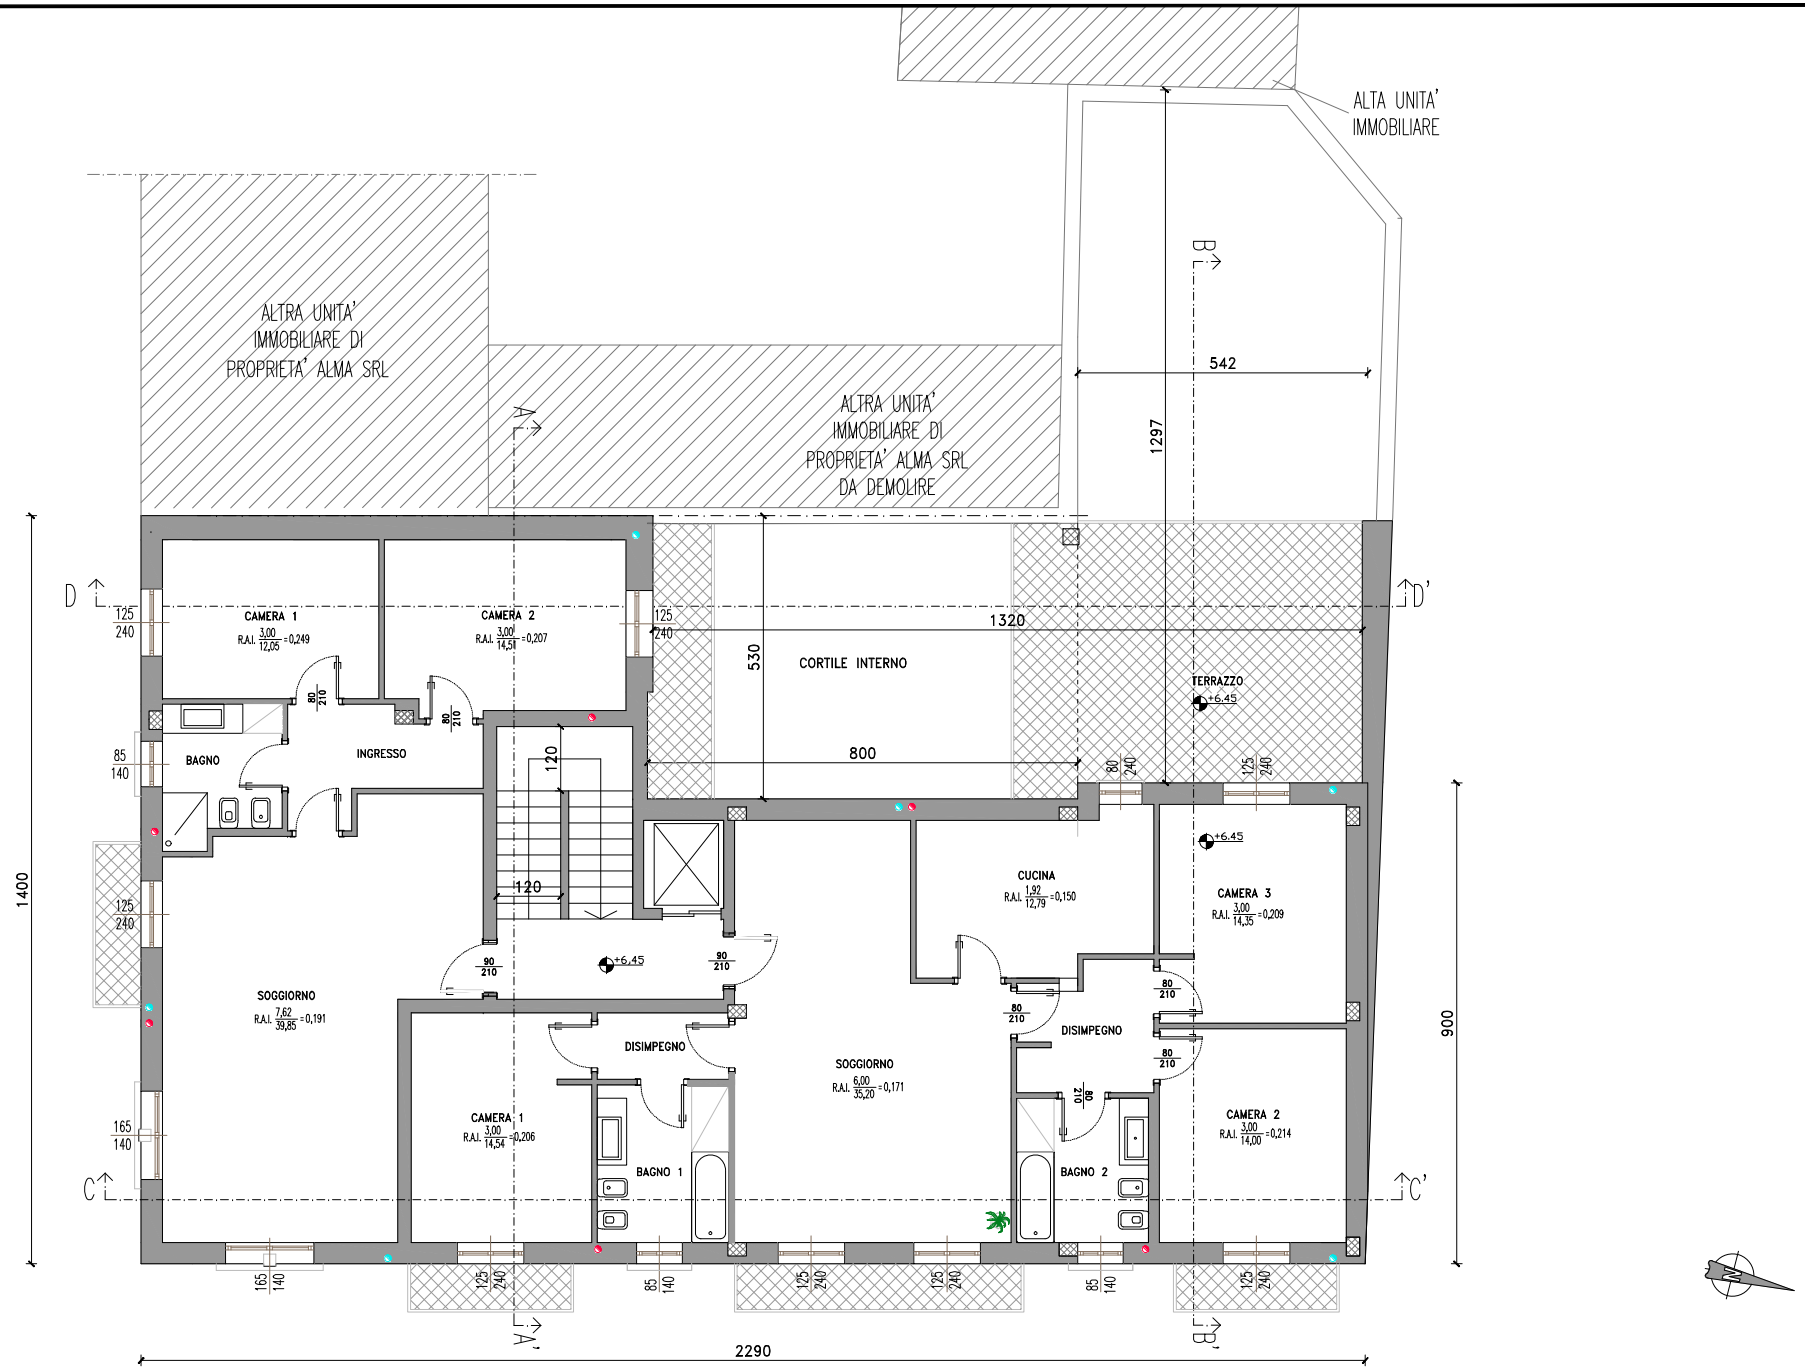

PROPRIETA'	LAVORO	ELABORATO	TAVOLA	DATA	PROGETTISTA
ALMA S.r.l. Corso Cavallotti n°30 - 28100 Novara (NO) - C.F. e P. IVA 01352100034 Legal mail PEC: alma_snc@legalmail.it Tel. 0321/861374 - Fax. 0321/807142	VARIANTE PIANO DI RECUPERO Costruzione complesso edilizio "L'ANGOLO" Angolo Viale B. Quagliotti / Viale L. Da Vinci - Galliate (NO)	Pianta Piano Secondo autorizzato Scala 1:100	4/D	14.09.2022	Ing. Marina Martelli

A termine di Legge ci riserviamo la proprietà del presente disegno. E' vietata la riproduzione o l'utilizzo per scopi diversi dall'oggetto senza autorizzazione

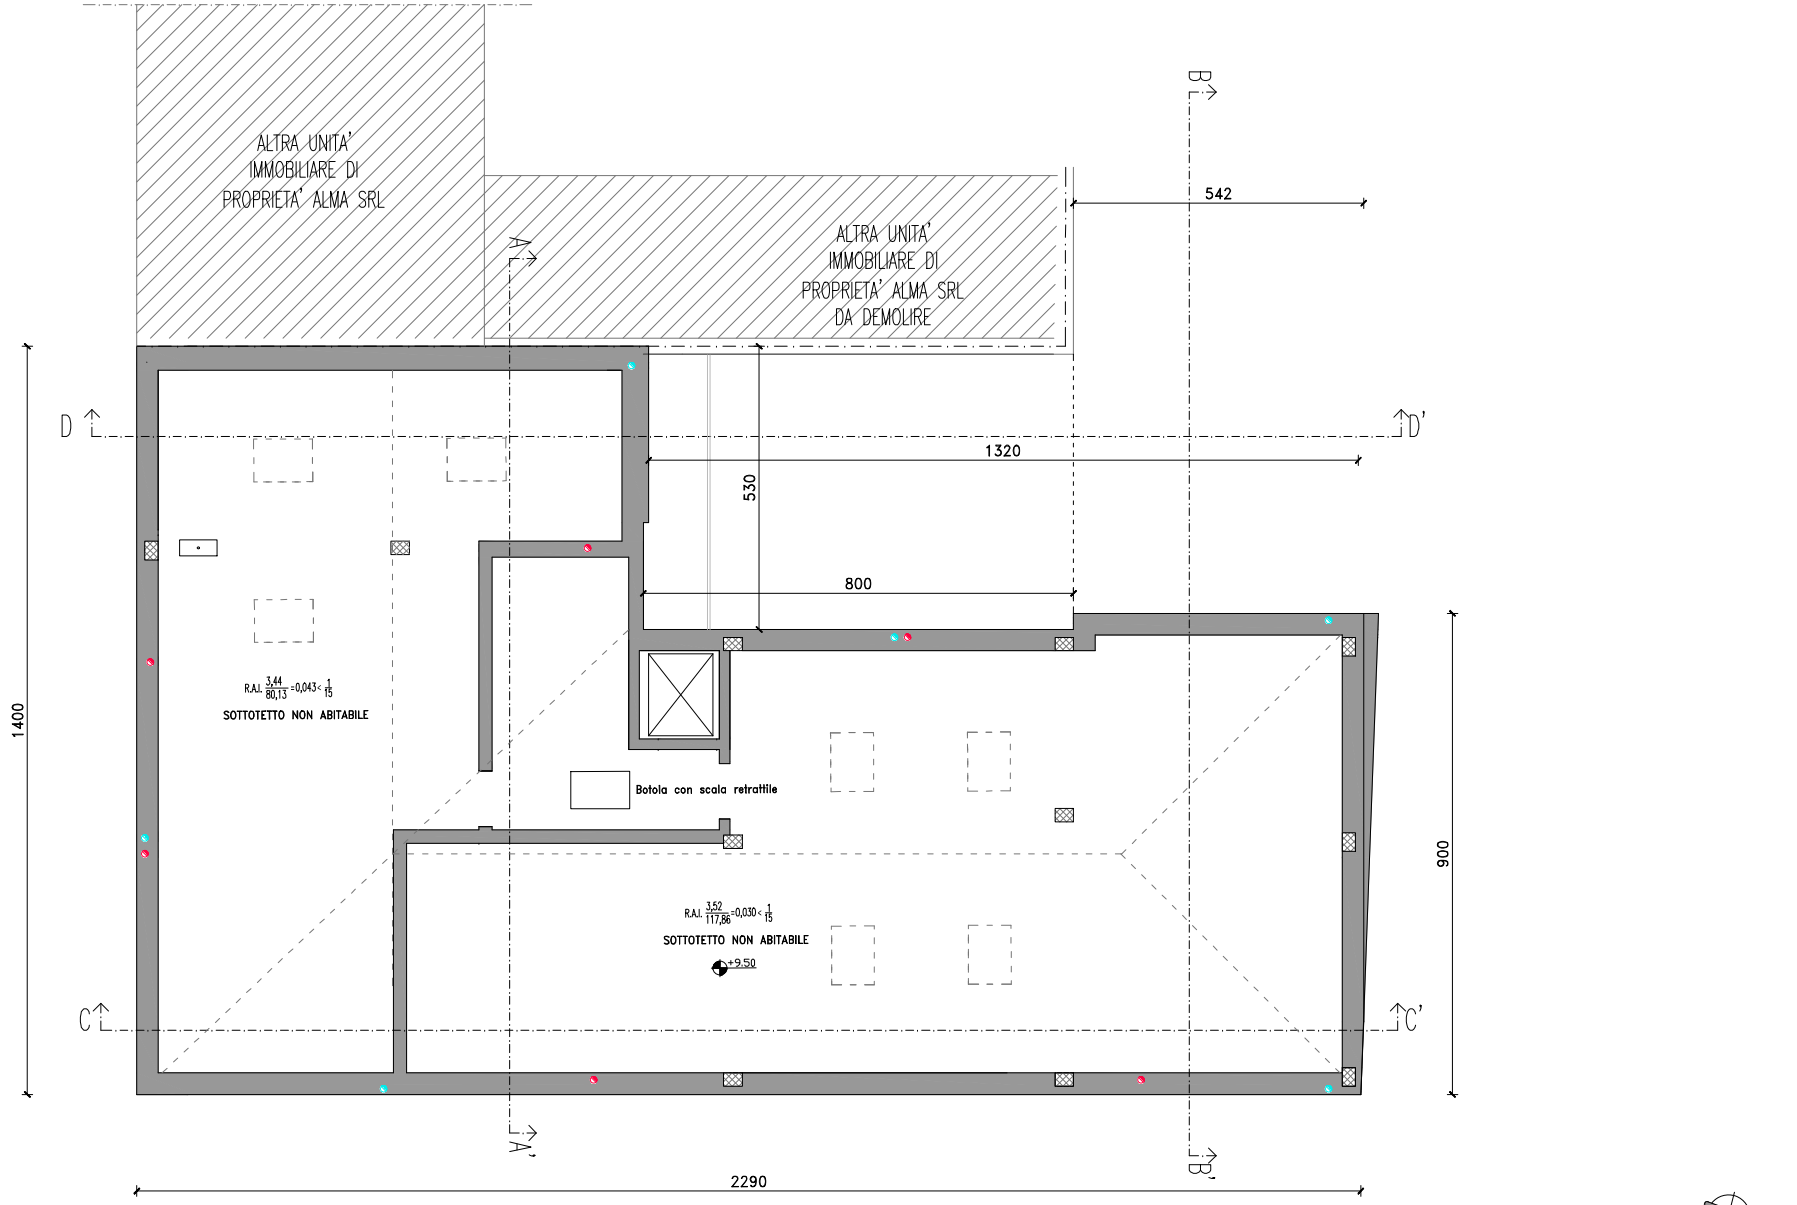

PROPRIETA'	LAVORO	ELABORATO	TAVOLA	DATA	PROGETTISTA
ALMA S.r.l. Corso Cavallotti n°30 - 28100 Novara (NO) - C.F. e P. IVA 01352100034 Legal mail PEC: alma_snc@legalmail.it Tel. 0321/861374 - Fax. 0321/807142	VARIANTE PIANO DI RECUPERO Costruzione complesso edilizio "L'ANGOLO" Angolo Viale B. Quagliotti / Viale L. Da Vinci - Galliate (NO)	Pianta Piano Sottotetto autorizzato Scala 1:100	5/D	14.09.2022	Ing. Marina Martelli

A termine di Legge ci riserviamo la proprietà del presente disegno. E' vietata la riproduzione o l'utilizzo per scopi diversi dall'oggetto senza autorizzazione

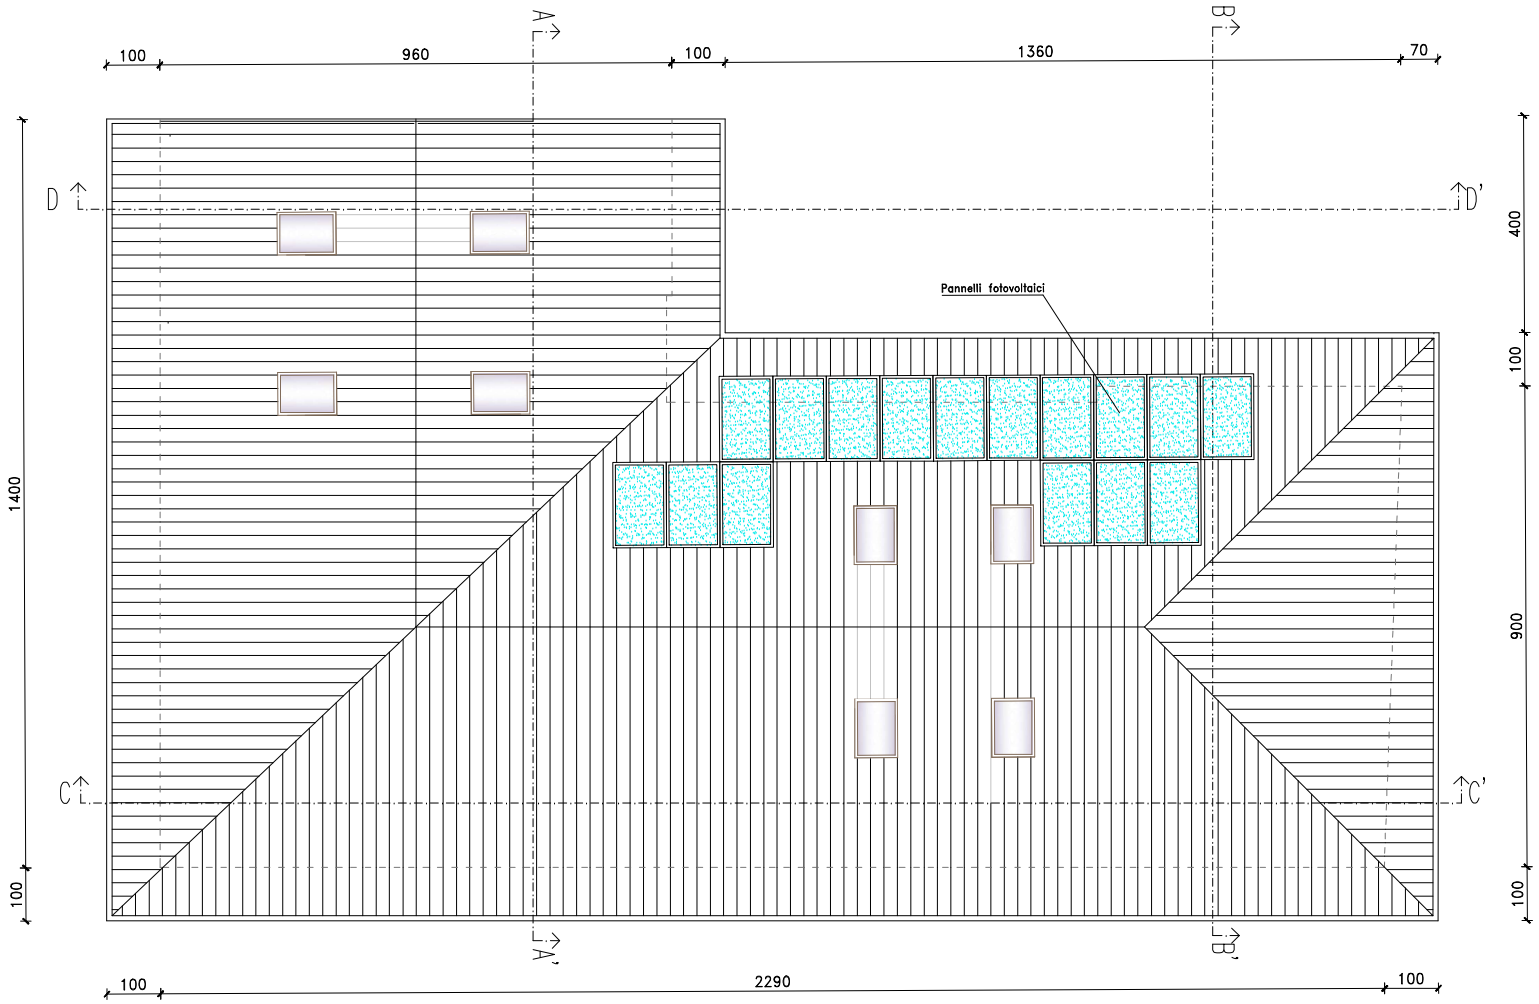

PROPRIETA'	LAVORO	ELABORATO	TAVOLA	DATA	PROGETTISTA
ALMA S.r.l. Corso Cavallotti n°30 - 28100 Novara (NO) - C.F. e P. IVA 01352100034 Legal mail PEC: alma_snc@legalmail.it Tel. 0321/861374 - Fax. 0321/807142	VARIANTE PIANO DI RECUPERO Costruzione complesso edilizio "L'ANGOLO" Angolo Viale B. Quagliotti / Viale L. Da Vinci - Galliate (NO)	Pianta Copertura autorizzato Scala 1:100	6/D	14.09.2022	Ing. Marina Martelli

A termine di Legge ci riserviamo la proprietà del presente disegno. E' vietata la riproduzione o l'utilizzo per scopi diversi dall'oggetto senza autorizzazione

PROPRIETA'	LAVORO	ELABORATO	TAVOLA	DATA	PROGETTISTA
ALMA S.r.l. Corso Cavallotti n°30 - 28100 Novara (NO) - C.F. e P. IVA 01352100034 Legal mail PEC: alma_snc@legalmail.it Tel. 0321/861374 - Fax. 0321/807142	VARIANTE PIANO DI RECUPERO Costruzione complesso edilizio "L'ANGOLO" Angolo Viale B. Quagliotti / Viale L. Da Vinci - Galliate (NO)	Prospetto Est autorizzato Scala 1:100	7/D	14.09.2022	Ing. Marina Martelli

A termine di Legge ci riserviamo la proprietà del presente disegno. E' vietata la riproduzione o l'utilizzo per scopi diversi dall'oggetto senza autorizzazione

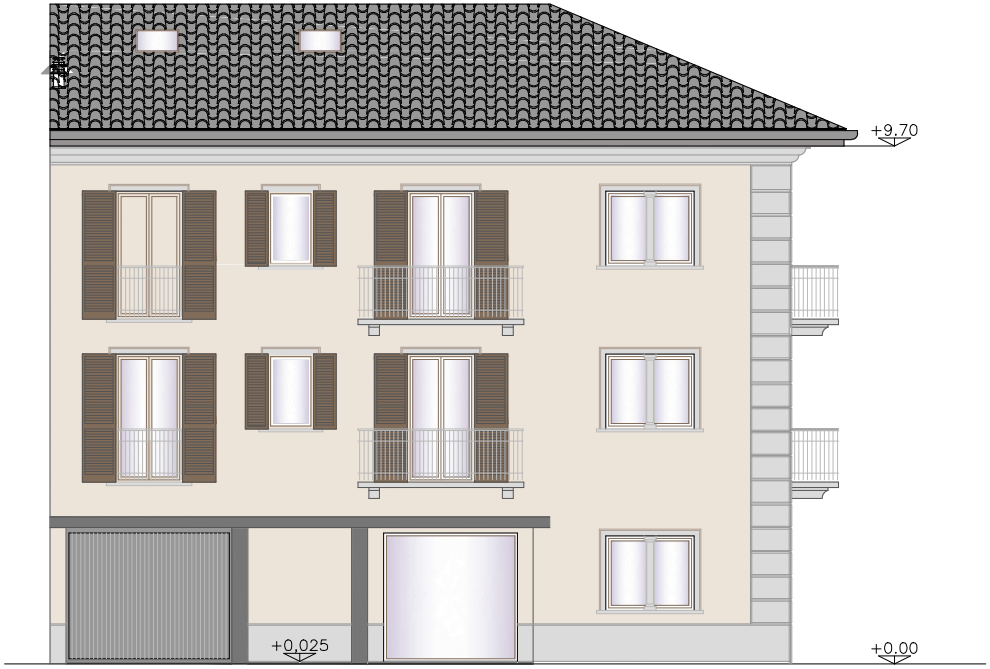

PROPRIETA'	LAVORO	ELABORATO	TAVOLA	DATA	PROGETTISTA
ALMA S.r.l. Corso Cavallotti n°30 - 28100 Novara (NO) - C.F. e P. IVA 01352100034 Legal mail PEC: alma_snc@legalmail.it Tel. 0321/861374 - Fax. 0321/807142	VARIANTE PIANO DI RECUPERO Costruzione complesso edilizio "L'ANGOLO" Angolo Viale B. Quagliotti / Viale L. Da Vinci - Galliate (NO)	Prospetto Sud autorizzato Scala 1:100	8/D	14.09.2022	Ing. Marina Martelli

A termine di Legge ci riserviamo la proprietà del presente disegno. E' vietata la riproduzione o l'utilizzo per scopi diversi dall'oggetto senza autorizzazione

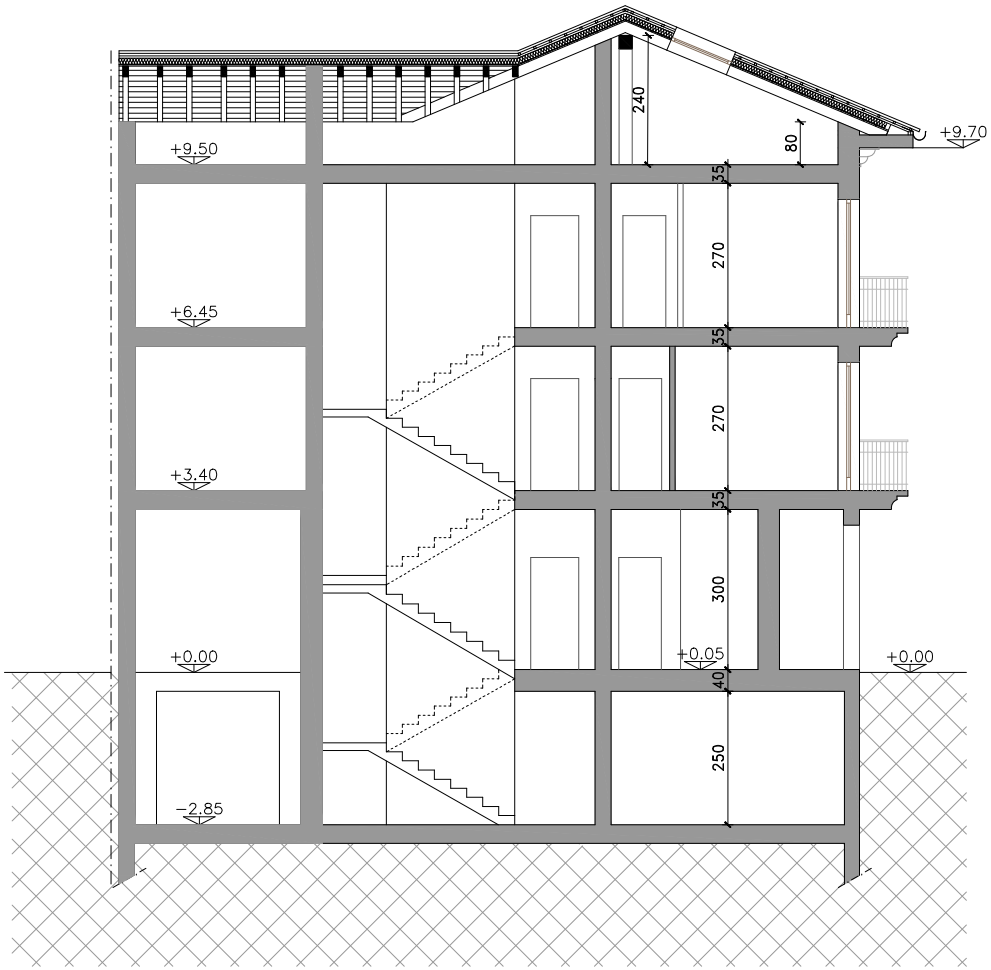

SEZIONE A–A

PROPRIETA'	LAVORO	ELABORATO	TAVOLA	DATA	PROGETTISTA
ALMA S.r.l. Corso Cavallotti n°30 - 28100 Novara (NO) - C.F. e P. IVA 01352100034 Legal mail PEC: alma_snc@legalmail.it Tel. 0321/861374 - Fax. 0321/807142	VARIANTE PIANO DI RECUPERO Costruzione complesso edilizio "L'ANGOLO" Angolo Viale B. Quagliotti / Viale L. Da Vinci - Galliate (NO)	Sezione AA autorizzato Scala 1:100	9/D	14.09.2022	Ing. Marina Martelli

A termine di Legge ci riserviamo la proprietà del presente disegno. E' vietata la riproduzione o l'utilizzo per scopi diversi dall'oggetto senza autorizzazione

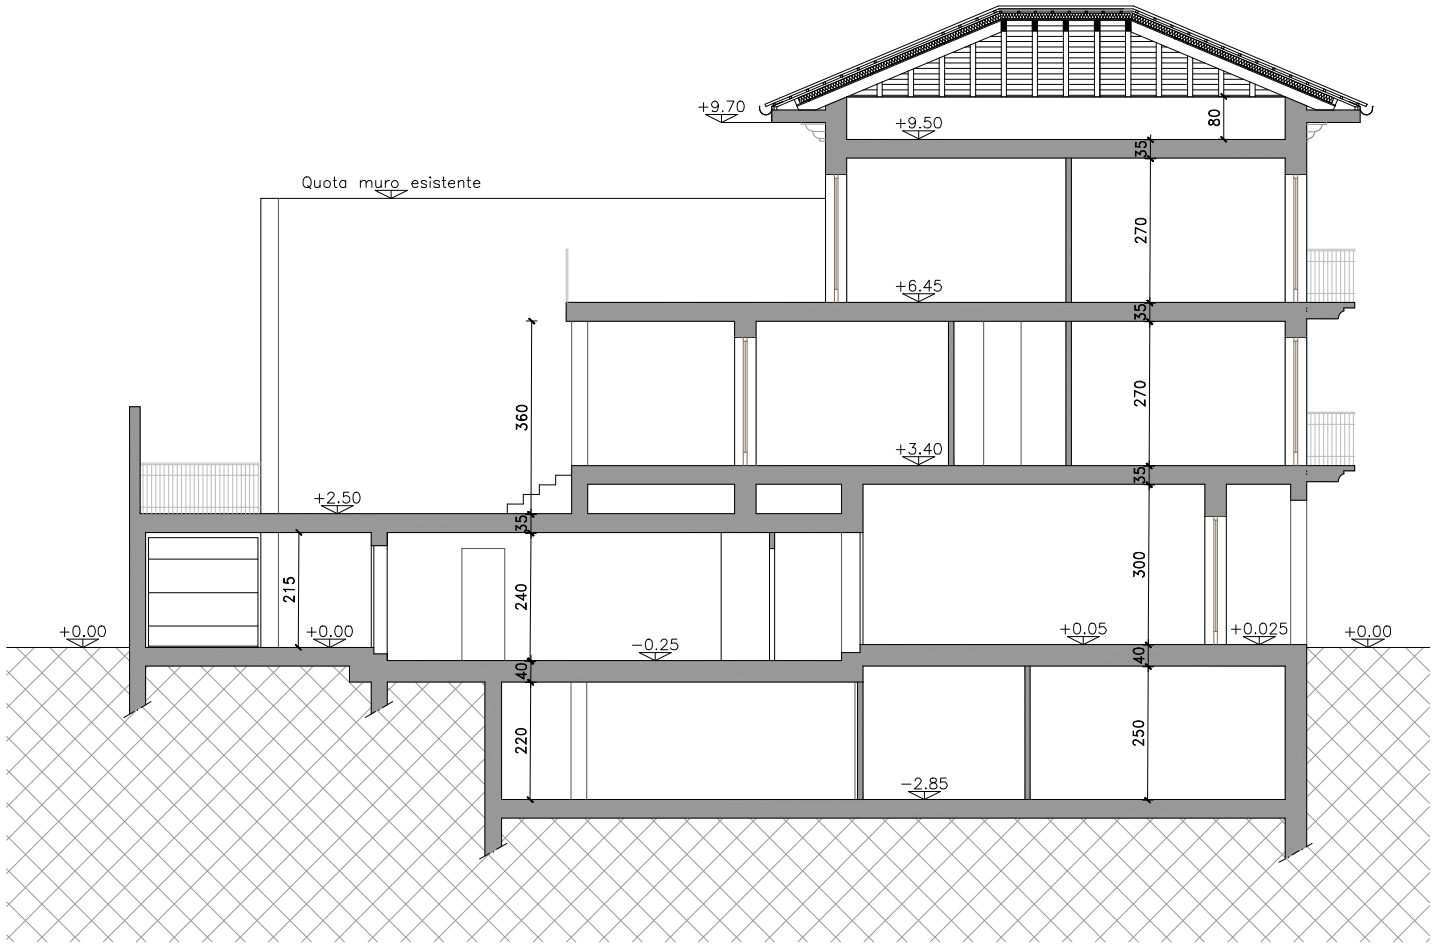

SEZIONE B–B

PROPRIETA'	LAVORO	ELABORATO	TAVOLA	DATA	PROGETTISTA
ALMA S.r.l. Corso Cavallotti n°30 - 28100 Novara (NO) - C.F. e P. IVA 01352100034 Legal mail PEC: alma_snc@legalmail.it Tel. 0321/861374 - Fax. 0321/807142	VARIANTE PIANO DI RECUPERO Costruzione complesso edilizio "L'ANGOLO" Angolo Viale B. Quagliotti / Viale L. Da Vinci - Galliate (NO)	Sezione BB autorizzato Scala 1:100	10/D	14.09.2022	Ing. Marina Martelli

A termine di Legge ci riserviamo la proprietà del presente disegno. E' vietata la riproduzione o l'utilizzo per scopi diversi dall'oggetto senza autorizzazione

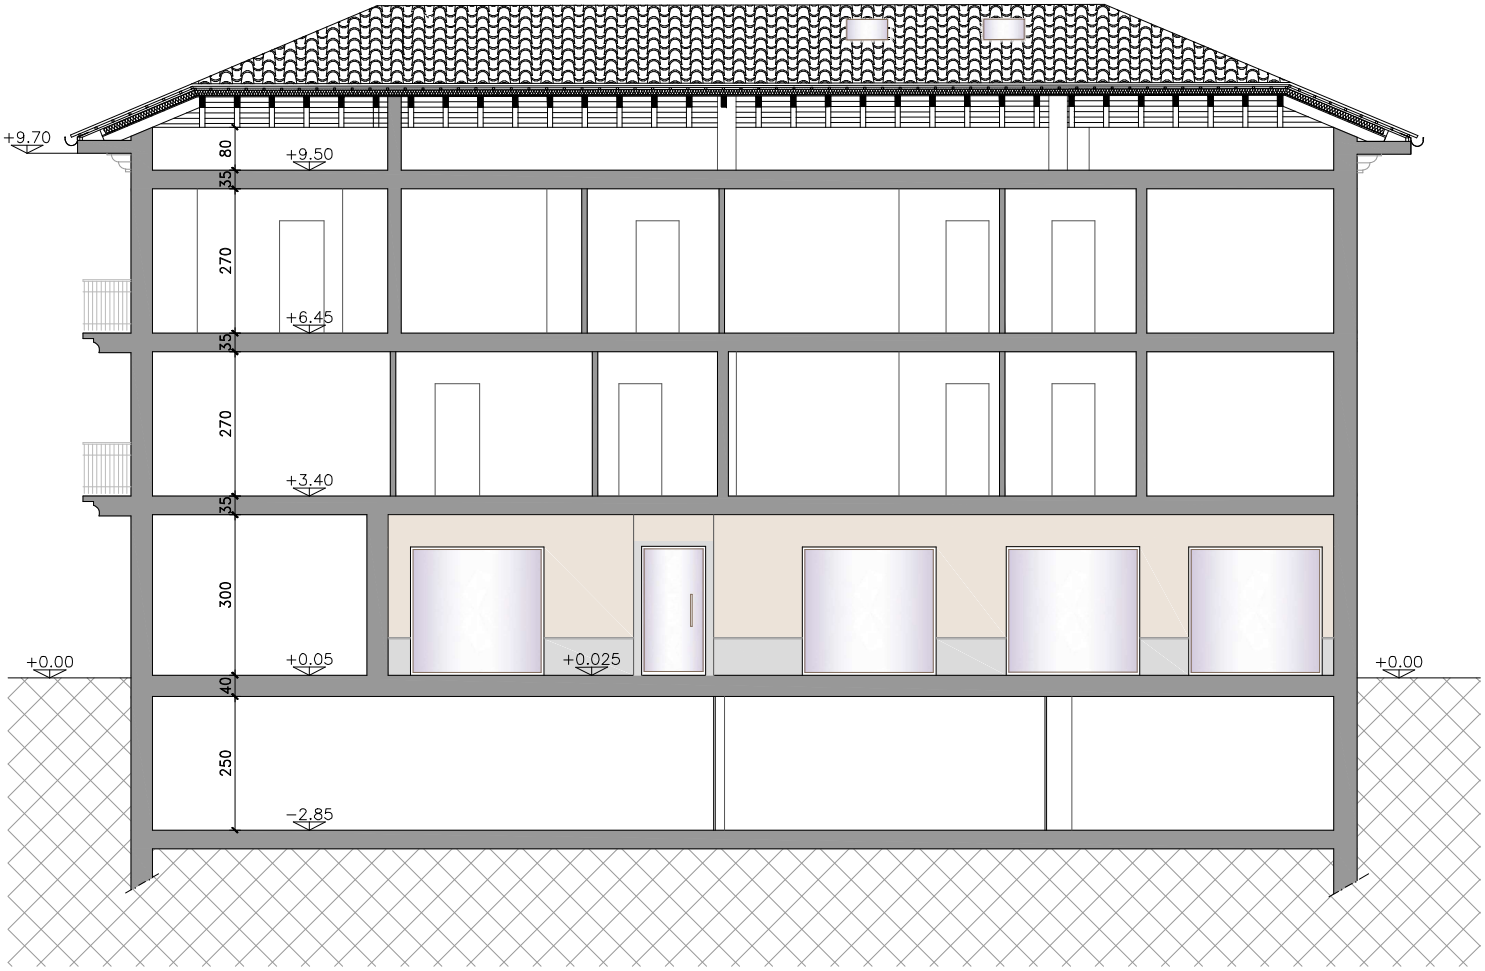

SEZIONE C–C

PROPRIETA'	LAVORO	ELABORATO	TAVOLA	DATA	PROGETTISTA
ALMA S.r.l. Corso Cavallotti n°30 - 28100 Novara (NO) - C.F. e P. IVA 01352100034 Legal mail PEC: alma_snc@legalmail.it Tel. 0321/861374 - Fax. 0321/807142	VARIANTE PIANO DI RECUPERO Costruzione complesso edilizio "L'ANGOLO" Angolo Viale B. Quagliotti / Viale L. Da Vinci - Galliate (NO)	Sezione CC autorizzato Scala 1:100	11/D	14.09.2022	Ing. Marina Martelli

A termine di Legge ci riserviamo la proprietà del presente disegno. E' vietata la riproduzione o l'utilizzo per scopi diversi dall'oggetto senza autorizzazione

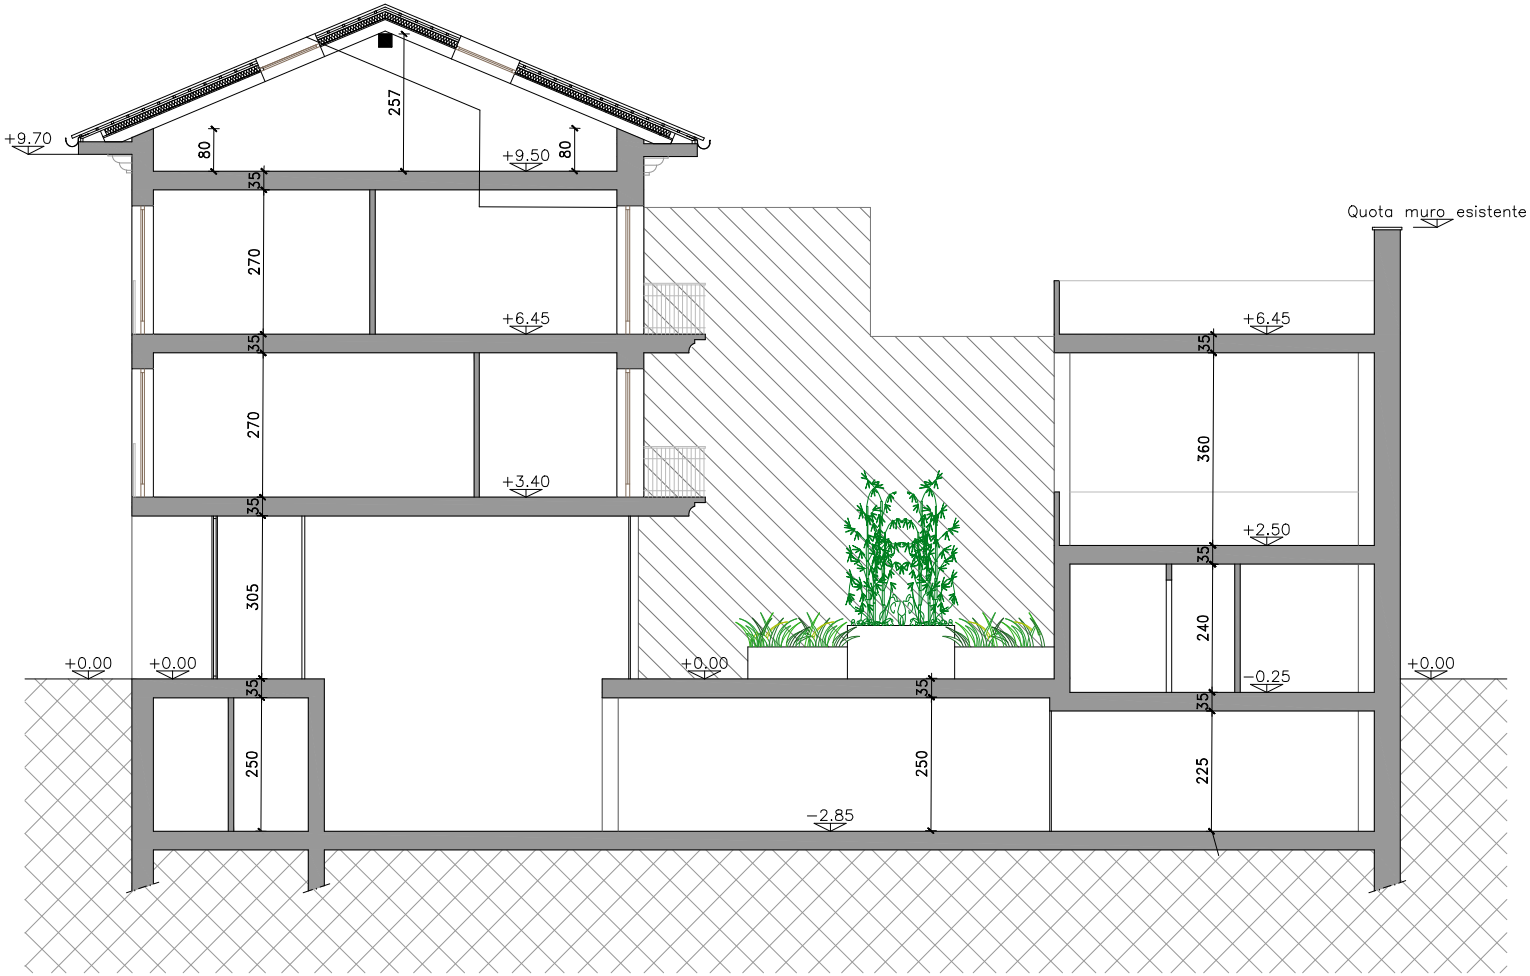

SEZIONE D–D

PROPRIETA'	LAVORO	ELABORATO	TAVOLA	DATA	PROGETTISTA
ALMA S.r.l. Corso Cavallotti n°30 - 28100 Novara (NO) - C.F. e P. IVA 01352100034 Legal mail PEC: alma_snc@legalmail.it Tel. 0321/861374 - Fax. 0321/807142	VARIANTE PIANO DI RECUPERO Costruzione complesso edilizio "L'ANGOLO" Angolo Viale B. Quagliotti / Viale L. Da Vinci - Galliate (NO)	Sezione DD autorizzato Scala 1:100	12/D	14.09.2022	Ing. Marina Martelli

A termine di Legge ci riserviamo la proprietà del presente disegno. E' vietata la riproduzione o l'utilizzo per scopi diversi dall'oggetto senza autorizzazione