DA DEMOLIRE
PROPRIETÀ, ALMA SRL
IMMOBILIARE DI
ALTRA UNITA'

ALTRA UNITA'
IMMOBILIARE

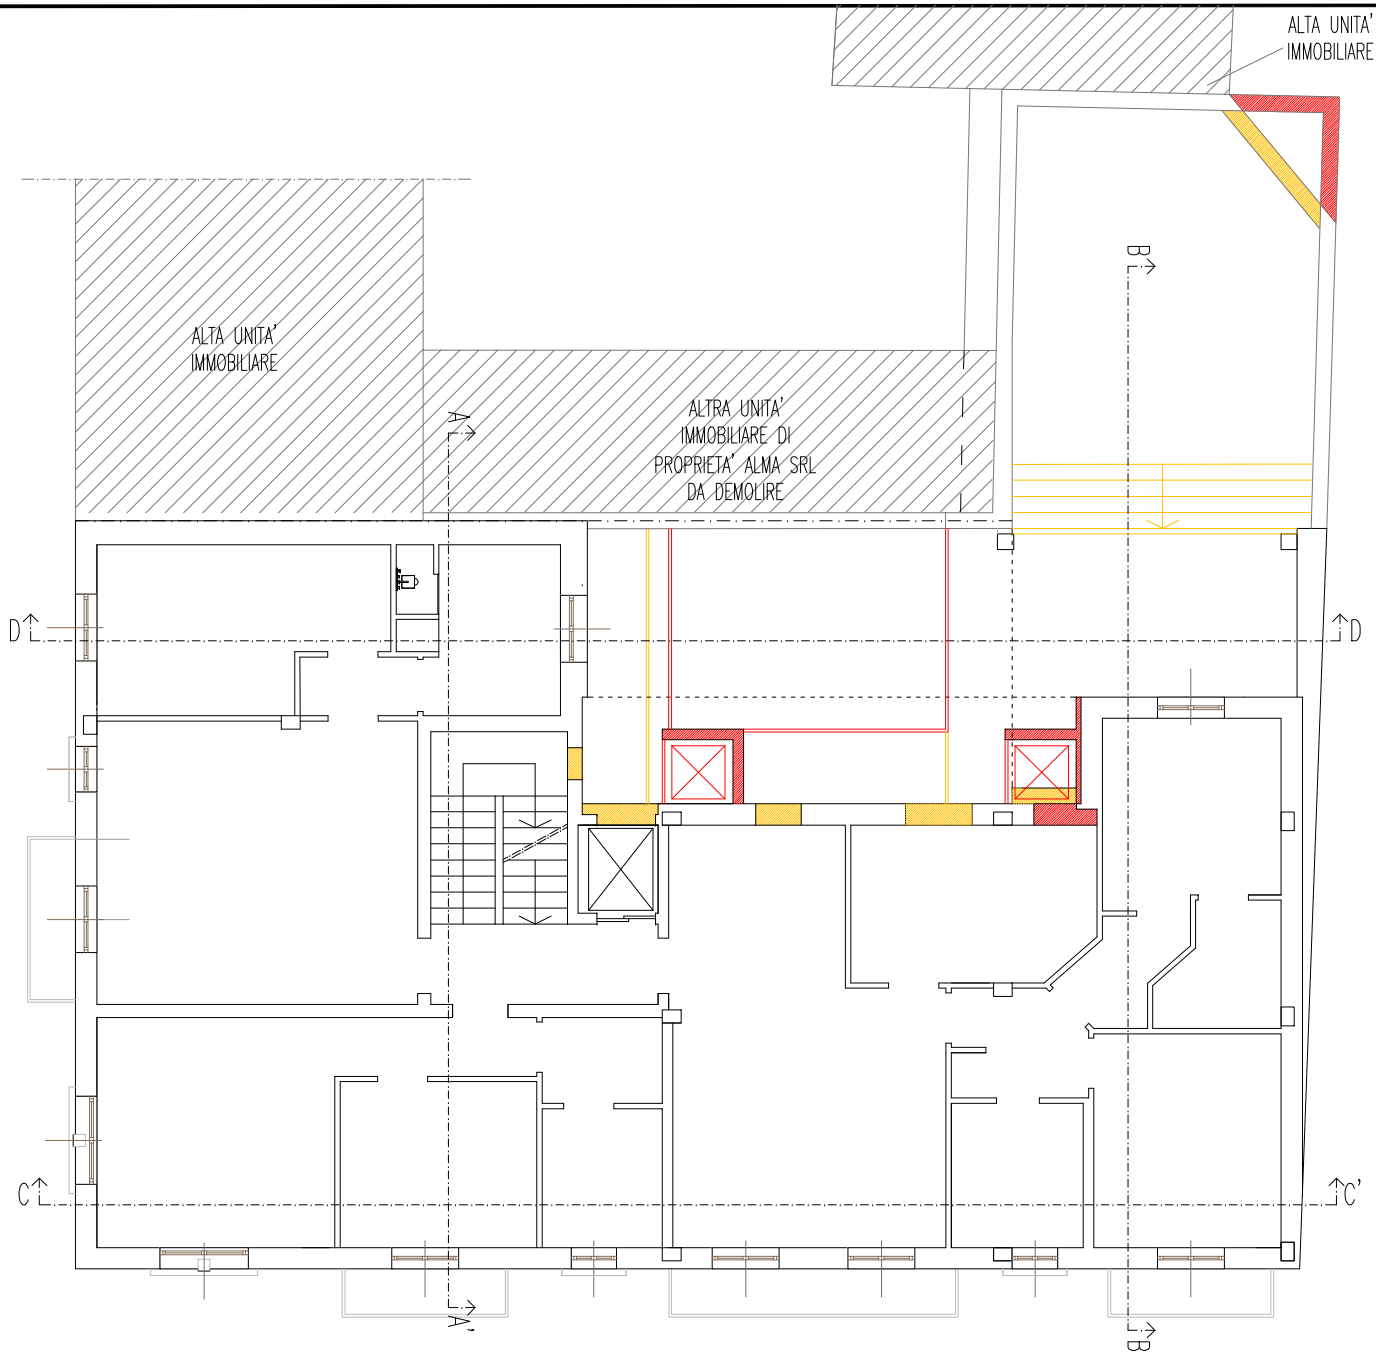

DEMOLIZIONI

NUOVE OPERE

PROPRIETA'	*LAVORO*	*ELABORATO*	*TAVOLA*	*DATA*	*PROGETTISTA*
ALMA S.r.l. Corso Cavallotti n°30 - 28100 Novara (NO) - C.F. e P. IVA 01352100034 Legal mail PEC: alma_snc@legalmail.it Tel. 0321/861374 - Fax. 0321/807142	VARIANTE PIANO DI RECUPERO Costruzione complesso edilizio "L'ANGOLO" Angolo Viale B. Quagliotti / Viale L. Da Vinci - Galliate (NO)	Pianta Piano Primo Comparativa Scala 1:100	3/E	14.09.2022	Ing. Marina Martelli

A termine di Legge ci riserviamo la proprietà del presente disegno. E' vietata la riproduzione o l'utilizzo per scopi diversi dall'oggetto senza autorizzazione

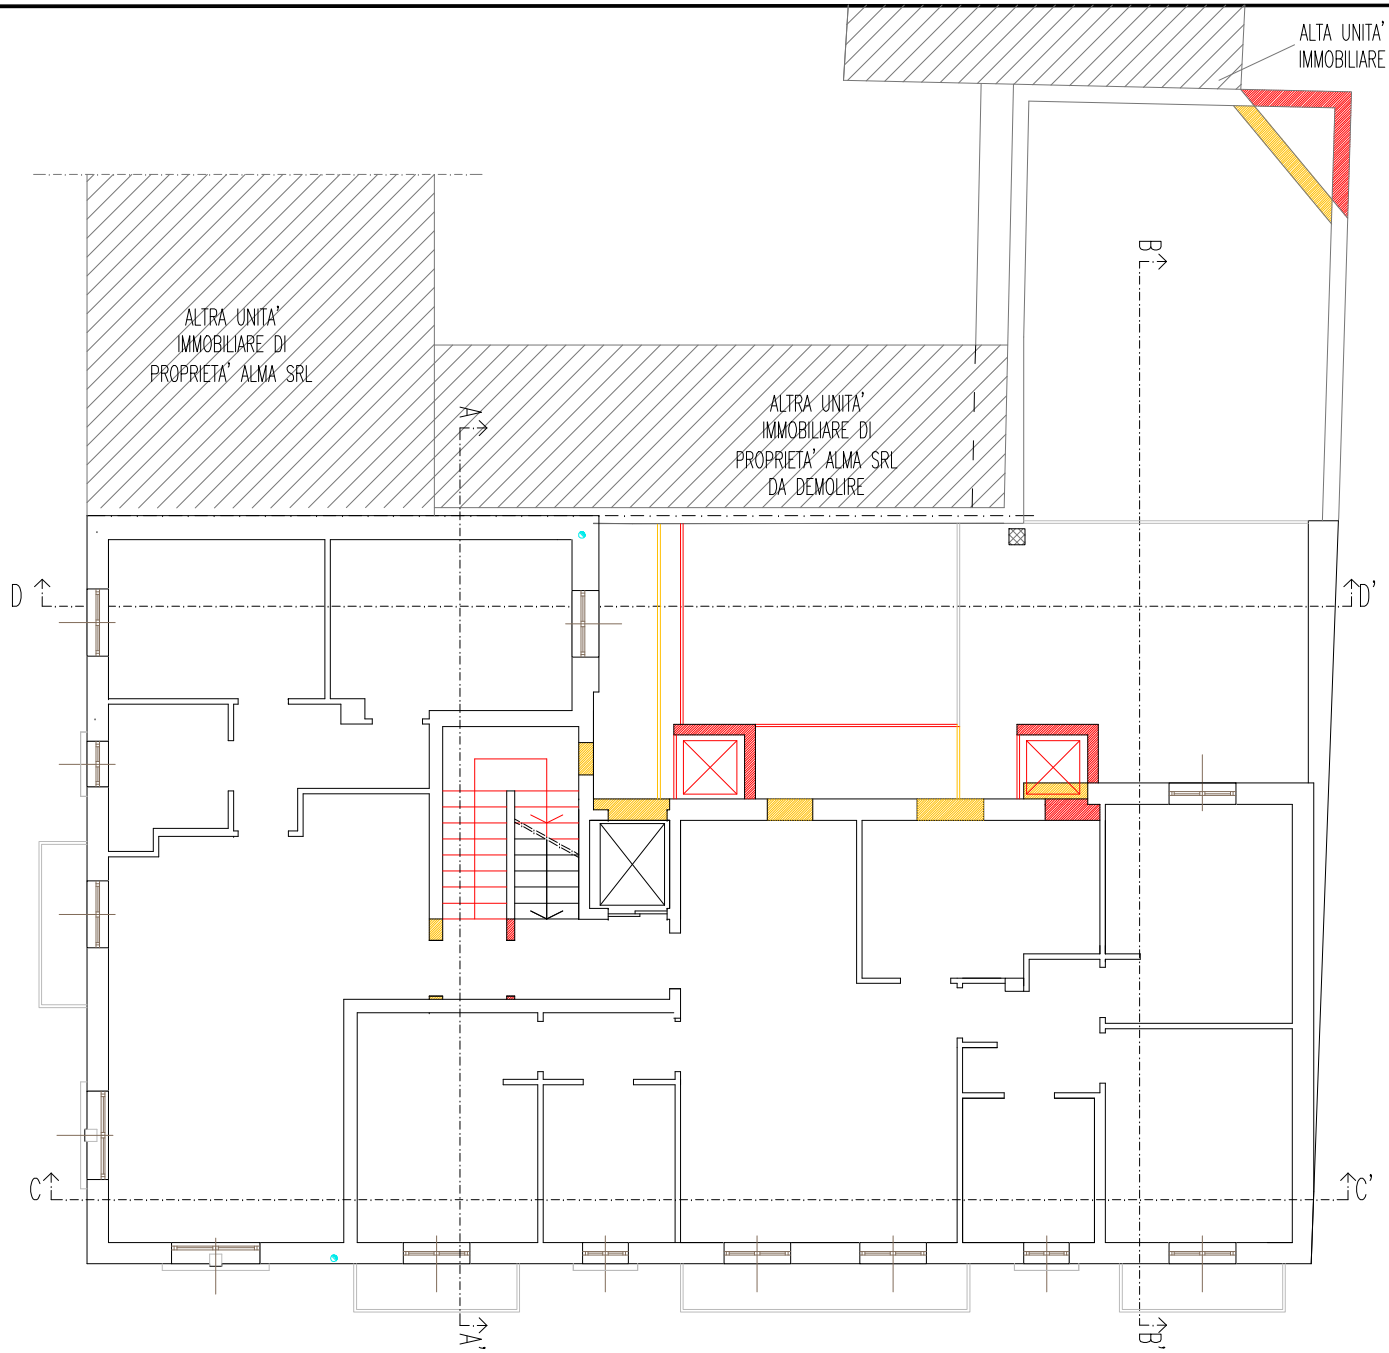

DEMOLIZIONI

NUOVE OPERE

PROPRIETA'	*LAVORO*	*ELABORATO*	*TAVOLA*	*DATA*	*PROGETTISTA*
ALMA S.r.l. Corso Cavallotti n°30 - 28100 Novara (NO) - C.F. e P. IVA 01352100034 Legal mail PEC: alma_snc@legalmail.it Tel. 0321/861374 - Fax. 0321/807142	VARIANTE PIANO DI RECUPERO Costruzione complesso edilizio "L'ANGOLO" Angolo Viale B. Quagliotti / Viale L. Da Vinci - Galliate (NO)	Pianta Piano Secondo comparativa Scala 1:100	4/E	14.09.2022	Ing. Marina Martelli

A termine di Legge ci riserviamo la proprietà del presente disegno. E' vietata la riproduzione o l'utilizzo per scopi diversi dall'oggetto senza autorizzazione

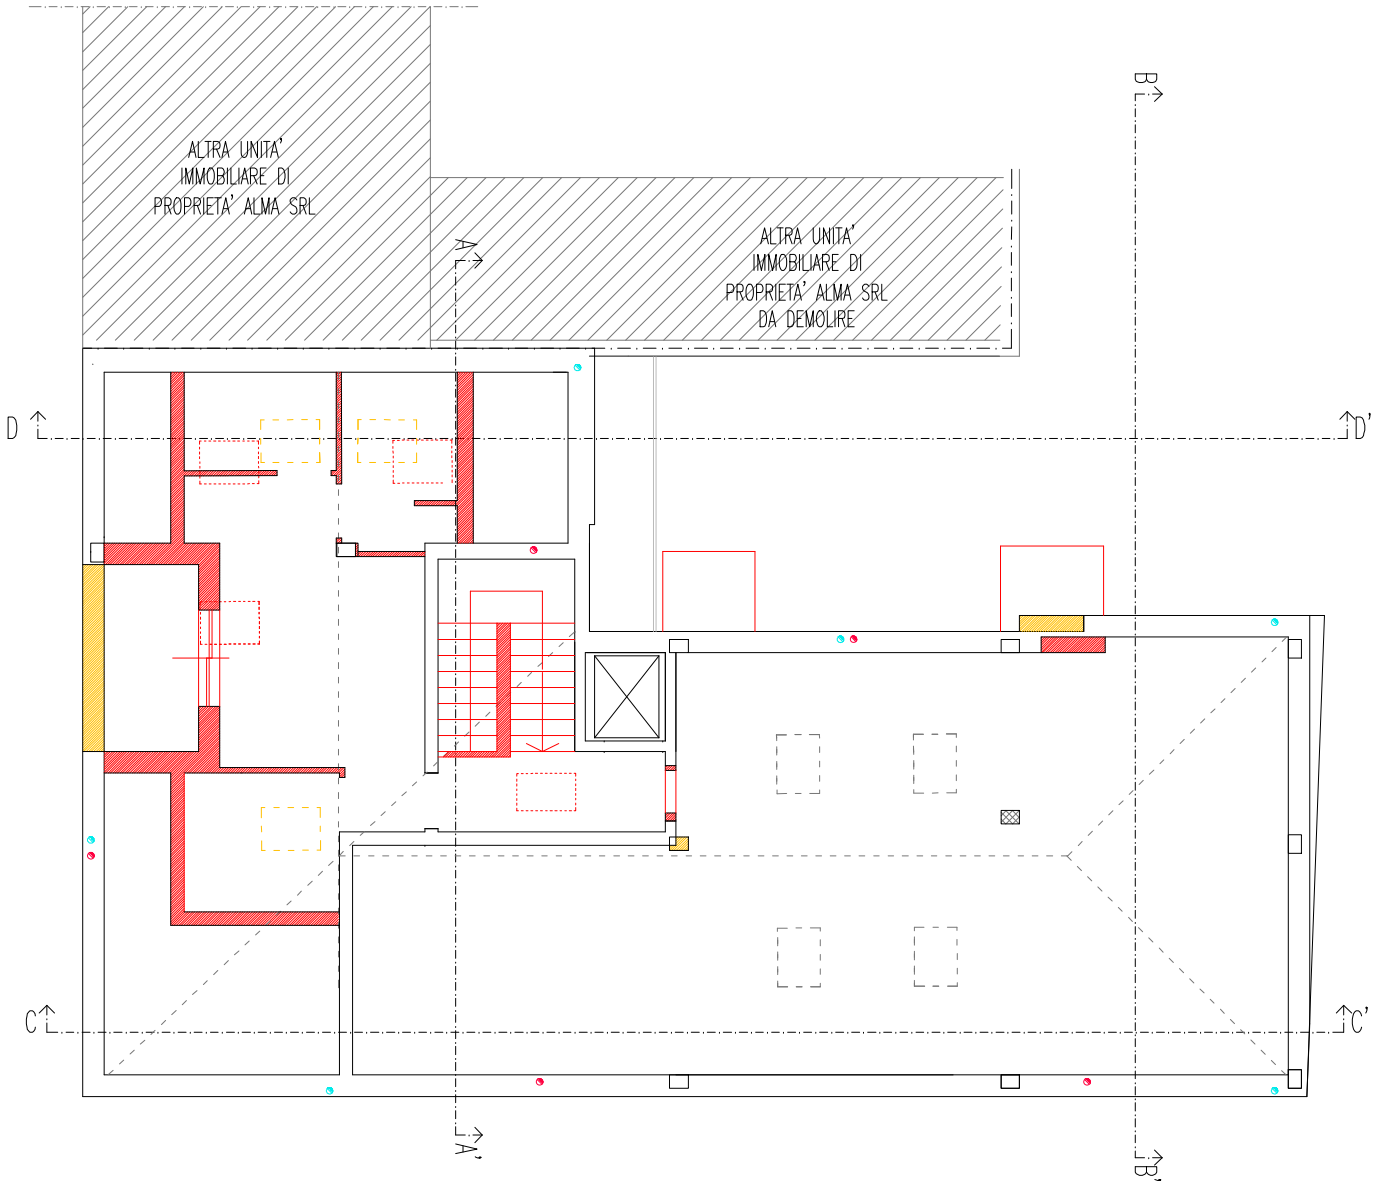

DEMOLIZIONI

NUOVE OPERE

PROPRIETA'	LAVORO	ELABORATO	TAVOLA	DATA	PROGETTISTA
ALMA S.r.l. Corso Cavallotti n°30 - 28100 Novara (NO) - C.F. e P. IVA 01352100034 Legal mail PEC: alma_snc@legalmail.it Tel. 0321/861374 - Fax. 0321/807142	VARIANTE PIANO DI RECUPERO Costruzione complesso edilizio "L'ANGOLO" Angolo Viale B. Quagliotti / Viale L. Da Vinci - Galliate (NO)	Pianta Piano Sottotetto comparativa Scala 1:100	5/E	14.09.2022	Ing. Marina Martelli

A termine di Legge ci riserviamo la proprietà del presente disegno. E' vietata la riproduzione o l'utilizzo per scopi diversi dall'oggetto senza autorizzazione

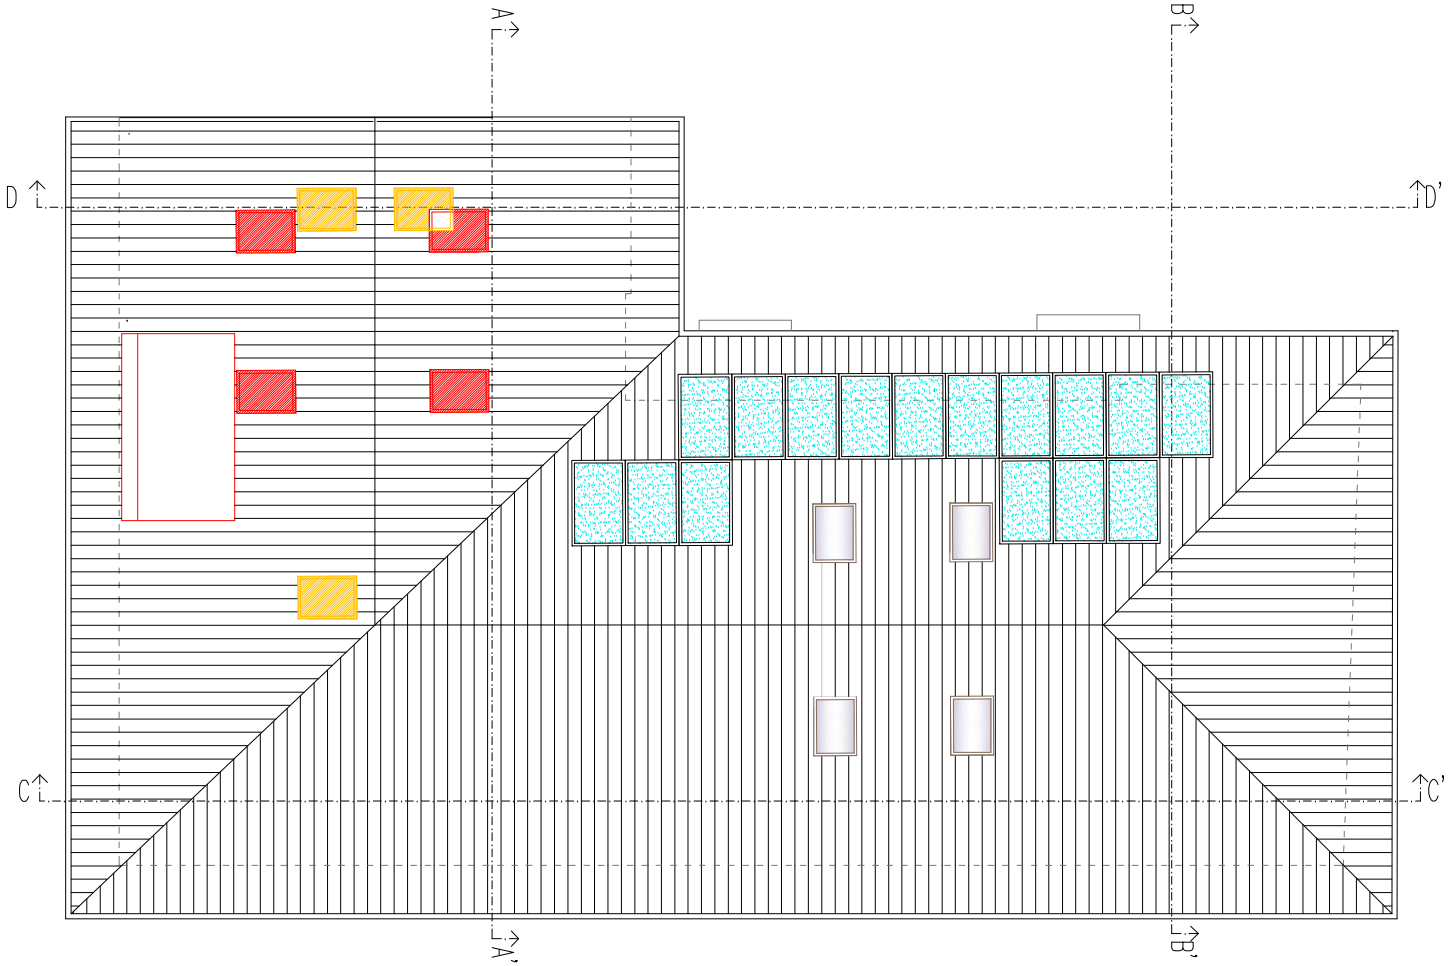

DEMOLIZIONI

NUOVE OPERE

PROPRIETA'	*LAVORO*	*ELABORATO*	*TAVOLA*	*DATA*	*PROGETTISTA*
ALMA S.r.l. Corso Cavallotti n°30 - 28100 Novara (NO) - C.F. e P. IVA 01352100034 Legal mail PEC: alma_snc@legalmail.it Tel. 0321/861374 - Fax. 0321/807142	VARIANTE PIANO DI RECUPERO Costruzione complesso edilizio "L'ANGOLO" Angolo Viale B. Quagliotti / Viale L. Da Vinci - Galliate (NO)	Pianta Copertura comparativa Scala 1:100	6/E	14.09.2022	Ing. Marina Martelli

A termine di Legge ci riserviamo la proprietà del presente disegno. E' vietata la riproduzione o l'utilizzo per scopi diversi dall'oggetto senza autorizzazione

DEMOLIZIONI

NUOVE OPERE

PROPRIETA'	*LAVORO*	*ELABORATO*	*TAVOLA*	*DATA*	*PROGETTISTA*
ALMA S.r.l. Corso Cavallotti n°30 - 28100 Novara (NO) - C.F. e P. IVA 01352100034 Legal mail PEC: alma_snc@legalmail.it Tel. 0321/863374 - Fax. 0321/807142	VARIANTE PIANO DI RECUPERO Costruzione complesso edilizio "L'ANGOLO" Angolo Viale B. Quagliotti / Viale L. Da Vinci - Galliate (NO)	Prospetto Est comparativa Scala 1:100	7/E	14.09.2022	Ing. Marina Martelli

A termine di Legge ci riserviamo la proprietà del presente disegno. E' vietata la riproduzione o l'utilizzo per scopi diversi dall'oggetto senza autorizzazione

DEMOLIZIONI

NUOVE OPERE

PROPRIETA'	LAVORO	ELABORATO	TAVOLA	DATA	PROGETTISTA
ALMA S.r.l. Corso Cavallotti n°30 - 28100 Novara (NO) - C.F. e P. IVA 01352100034 Legal mail PEC: alma_snc@legalmail.it Tel. 0321/861374 - Fax. 0321/807142	VARIANTE PIANO DI RECUPERO Costruzione complesso edilizio "L'ANGOLO" Angolo Viale B. Quagliotti / Viale L. Da Vinci - Galliate (NO)	Prospetto Sud comparativa Scala 1:100	8/E	14.09.2022	Ing. Marina Martelli

A termine di Legge ci riserviamo la proprietà del presente disegno. E' vietata la riproduzione o l'utilizzo per scopi diversi dall'oggetto senza autorizzazione

DEMOLIZIONI

NUOVE OPERE

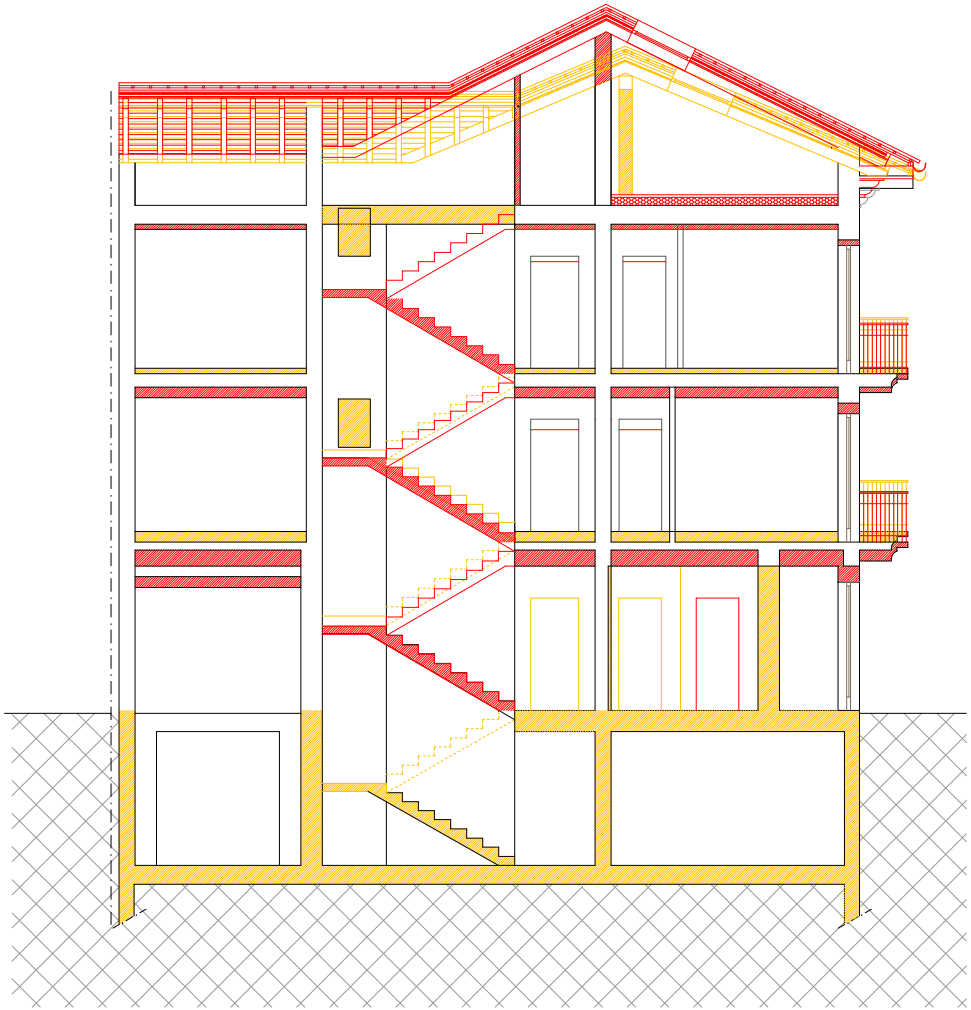

SEZIONE A–A

PROPRIETA'	*LAVORO*	*ELABORATO*	*TAVOLA*	*DATA*	*PROGETTISTA*
ALMA S.r.l. Corso Cavallotti n°30 - 28100 Novara (NO) - C.F. e P. IVA 01352100034 Legal mail PEC: alma_snc@legalmail.it Tel. 0321/861374 - Fax. 0321/807142	VARIANTE PIANO DI RECUPERO Costruzione complesso edilizio "L'ANGOLO" Angolo Viale B. Quagliotti / Viale L. Da Vinci - Galliate (NO)	Sezione AA comparativa Scala 1:100	9/E	14.09.2022	Ing. Marina Martelli

A termine di Legge ci riserviamo la proprietà del presente disegno. E' vietata la riproduzione o l'utilizzo per scopi diversi dall'oggetto senza autorizzazione

DEMOLIZIONI

NUOVE OPERE

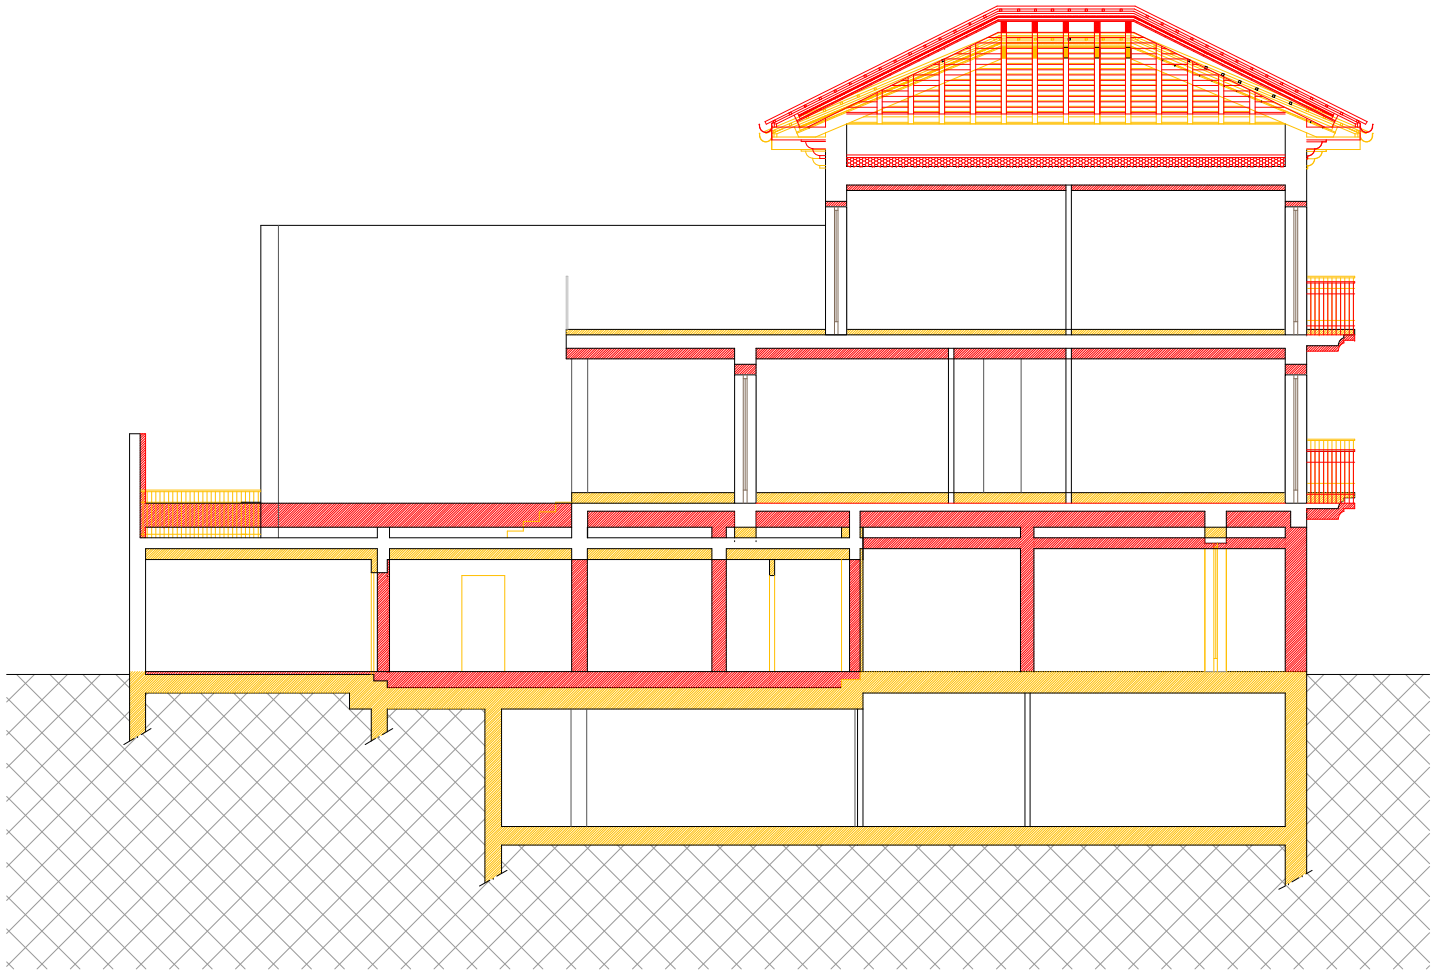

SEZIONE B–B

PROPRIETA'	*LAVORO*	*ELABORATO*	*TAVOLA*	*DATA*	*PROGETTISTA*
ALMA S.r.l. Corso Cavallotti n°30 - 28100 Novara (NO) - C.F. e P. IVA 01352100034 Legal mail PEC: alma_snc@legalmail.it Tel. 0321/861374 - Fax. 0321/807142	VARIANTE PIANO DI RECUPERO Costruzione complesso edilizio "L'ANGOLO" Angolo Viale B. Quagliotti / Viale L. Da Vinci - Galliate (NO)	Sezione BB comparativa Scala 1:100	10/E	14.09.2022	Ing. Marina Martelli

A termine di Legge ci riserviamo la proprietà del presente disegno. E' vietata la riproduzione o l'utilizzo per scopi diversi dall'oggetto senza autorizzazione

DEMOLIZIONI

NUOVE OPERE

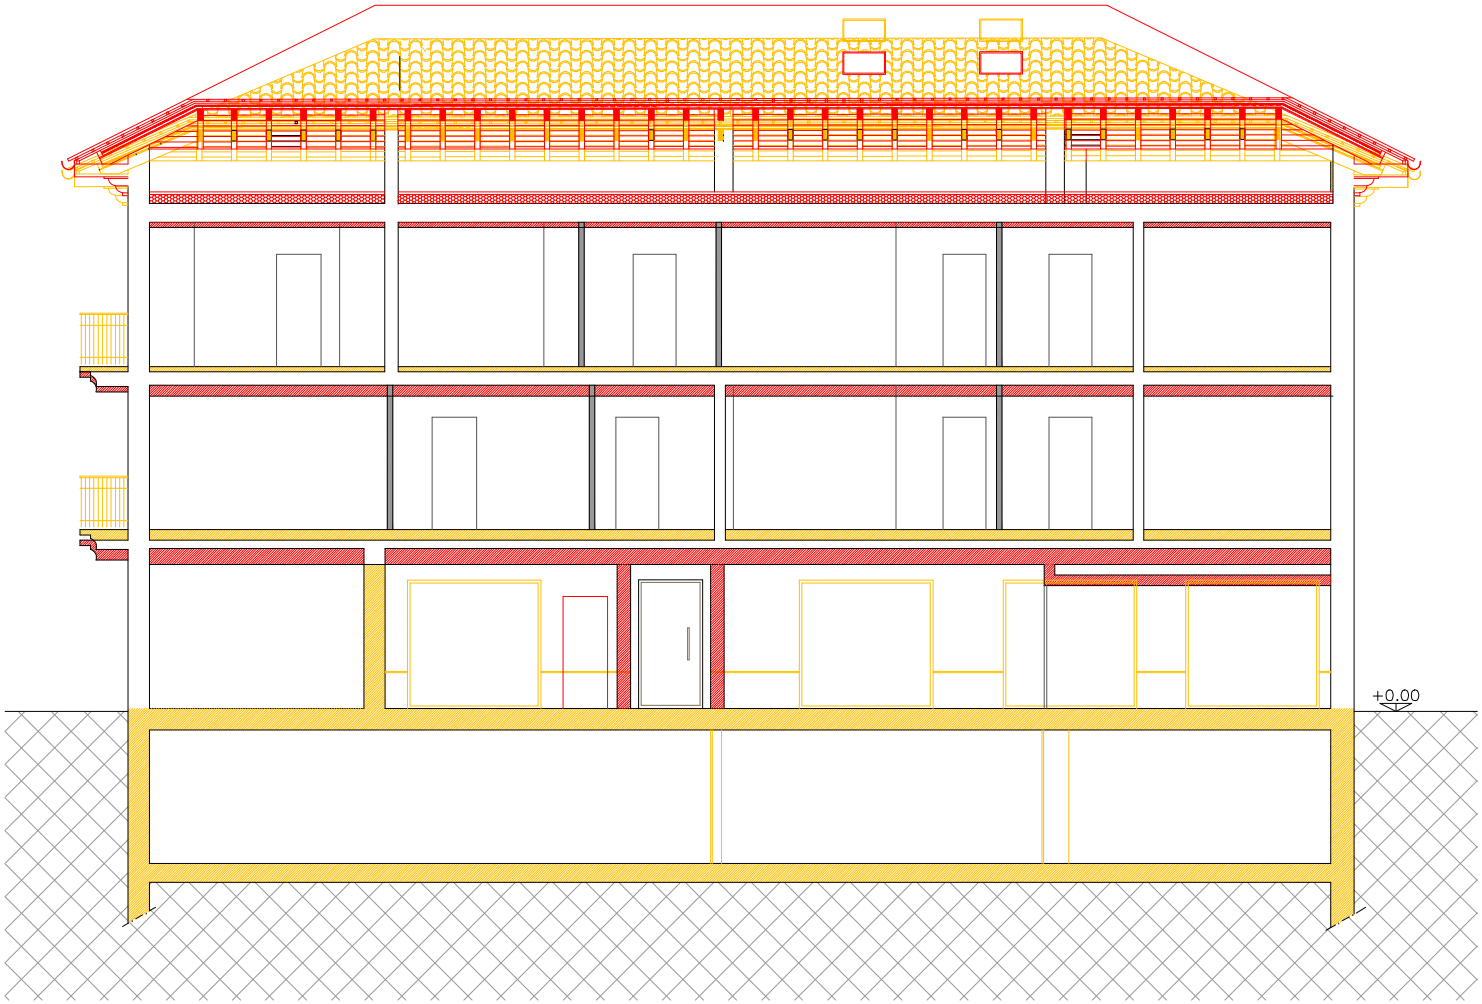

SEZIONE C–C

PROPRIETA'	LAVORO	ELABORATO	TAVOLA	DATA	PROGETTISTA
ALMA S.r.l. Corso Cavallotti n°30 - 28100 Novara (NO) - C.F. e P. IVA 01352100034 Legal mail PEC: alma_snc@legalmail.it Tel. 0321/861374 - Fax. 0321/807142	VARIANTE PIANO DI RECUPERO Costruzione complesso edilizio "L'ANGOLO" Angolo Viale B. Quagliotti / Viale L. Da Vinci - Galliate (NO)	Sezione CC comparativa Scala 1:100	11/E	14.09.2022	Ing. Marina Martelli

A termine di Legge ci riserviamo la proprietà del presente disegno. E' vietata la riproduzione o l'utilizzo per scopi diversi dall'oggetto senza autorizzazione

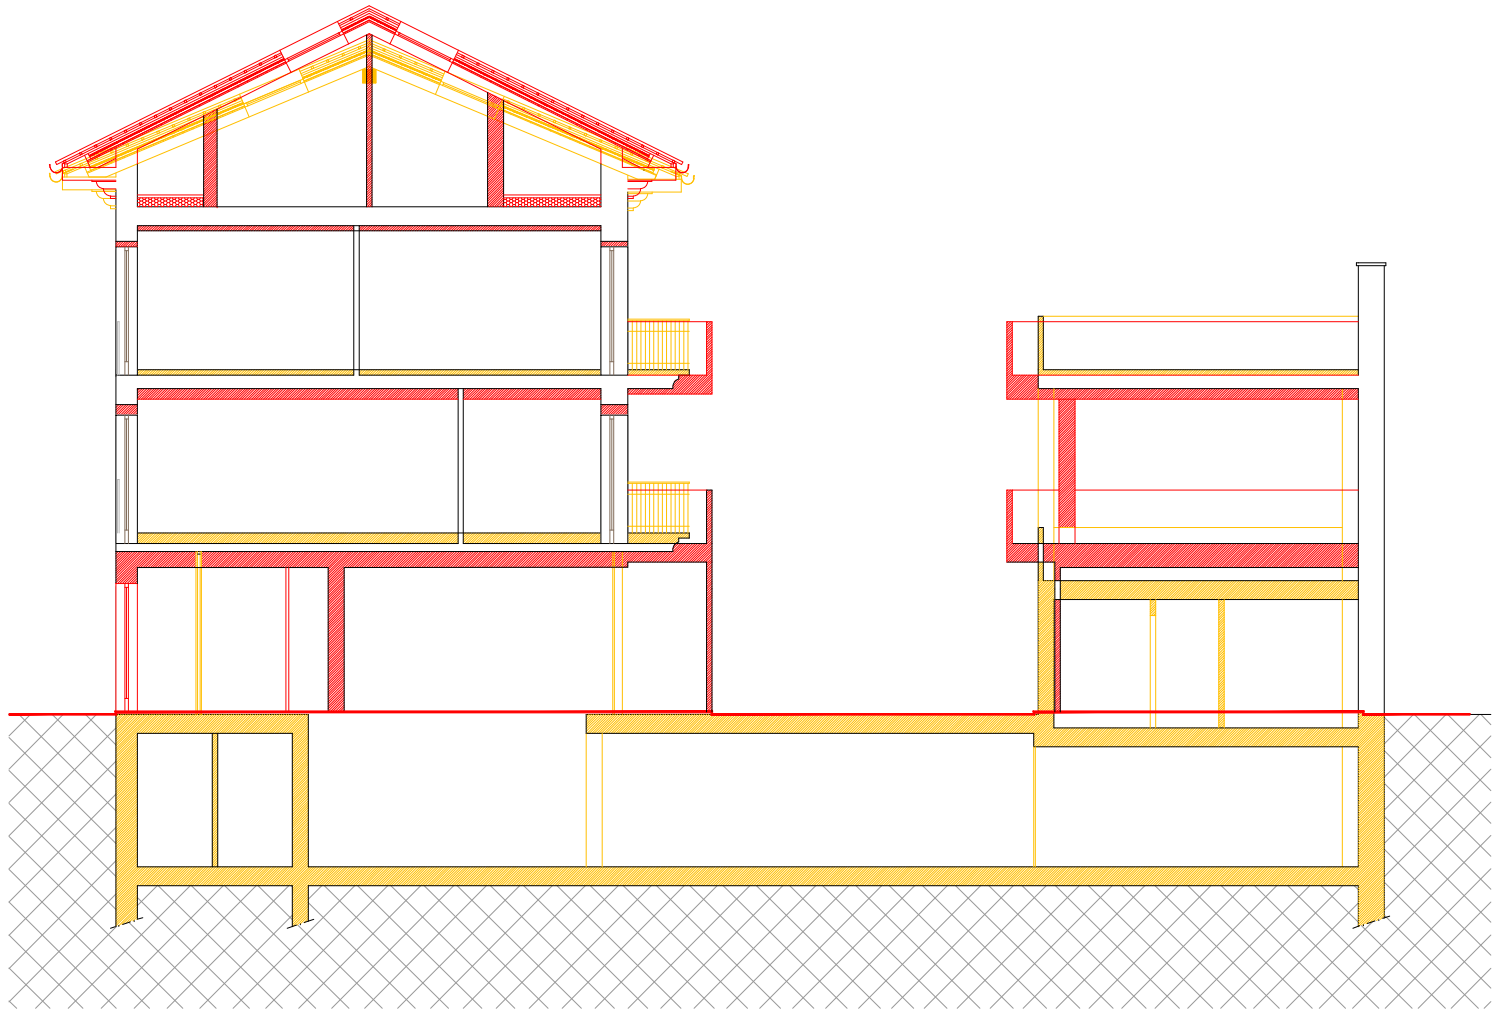

SEZIONE D–D

PROPRIETA'	*LAVORO*	*ELABORATO*	*TAVOLA*	*DATA*	*PROGETTISTA*
ALMA S.r.l. Corso Cavallotti n°30 - 28100 Novara (NO) - C.F. e P. IVA 01352100034 Legal mail PEC: alma_snc@legalmail.it Tel. 0321/861374 - Fax. 0321/807142	VARIANTE PIANO DI RECUPERO Costruzione complesso edilizio "L'ANGOLO" Angolo Viale B. Quagliotti / Viale L. Da Vinci - Galliate (NO)	Sezione DD comparativa Scala 1:100	12/E	14.09.2022	Ing. Marina Martelli

A termine di Legge ci riserviamo la proprietà del presente disegno. E' vietata la riproduzione o l'utilizzo per scopi diversi dall'oggetto senza autorizzazione