PROPRIETA' ALMA SRL
IMMOBILIARE DI
ALTRA UNITA'
DA DEMOLIRE
PROPRIETA' ALMA SRL
IMMOBILIARE DI
ALTRA UNITA'
CORTILE INTERNO
SOGGIORNO
CAMERA
BAGNO
DISIMPEGNO
CUCINA
CAMERA 1
CAMERA 2
BAGNO 1
A
B
C
D
1958
1070
1272
1127
829
788
360
178
120
530

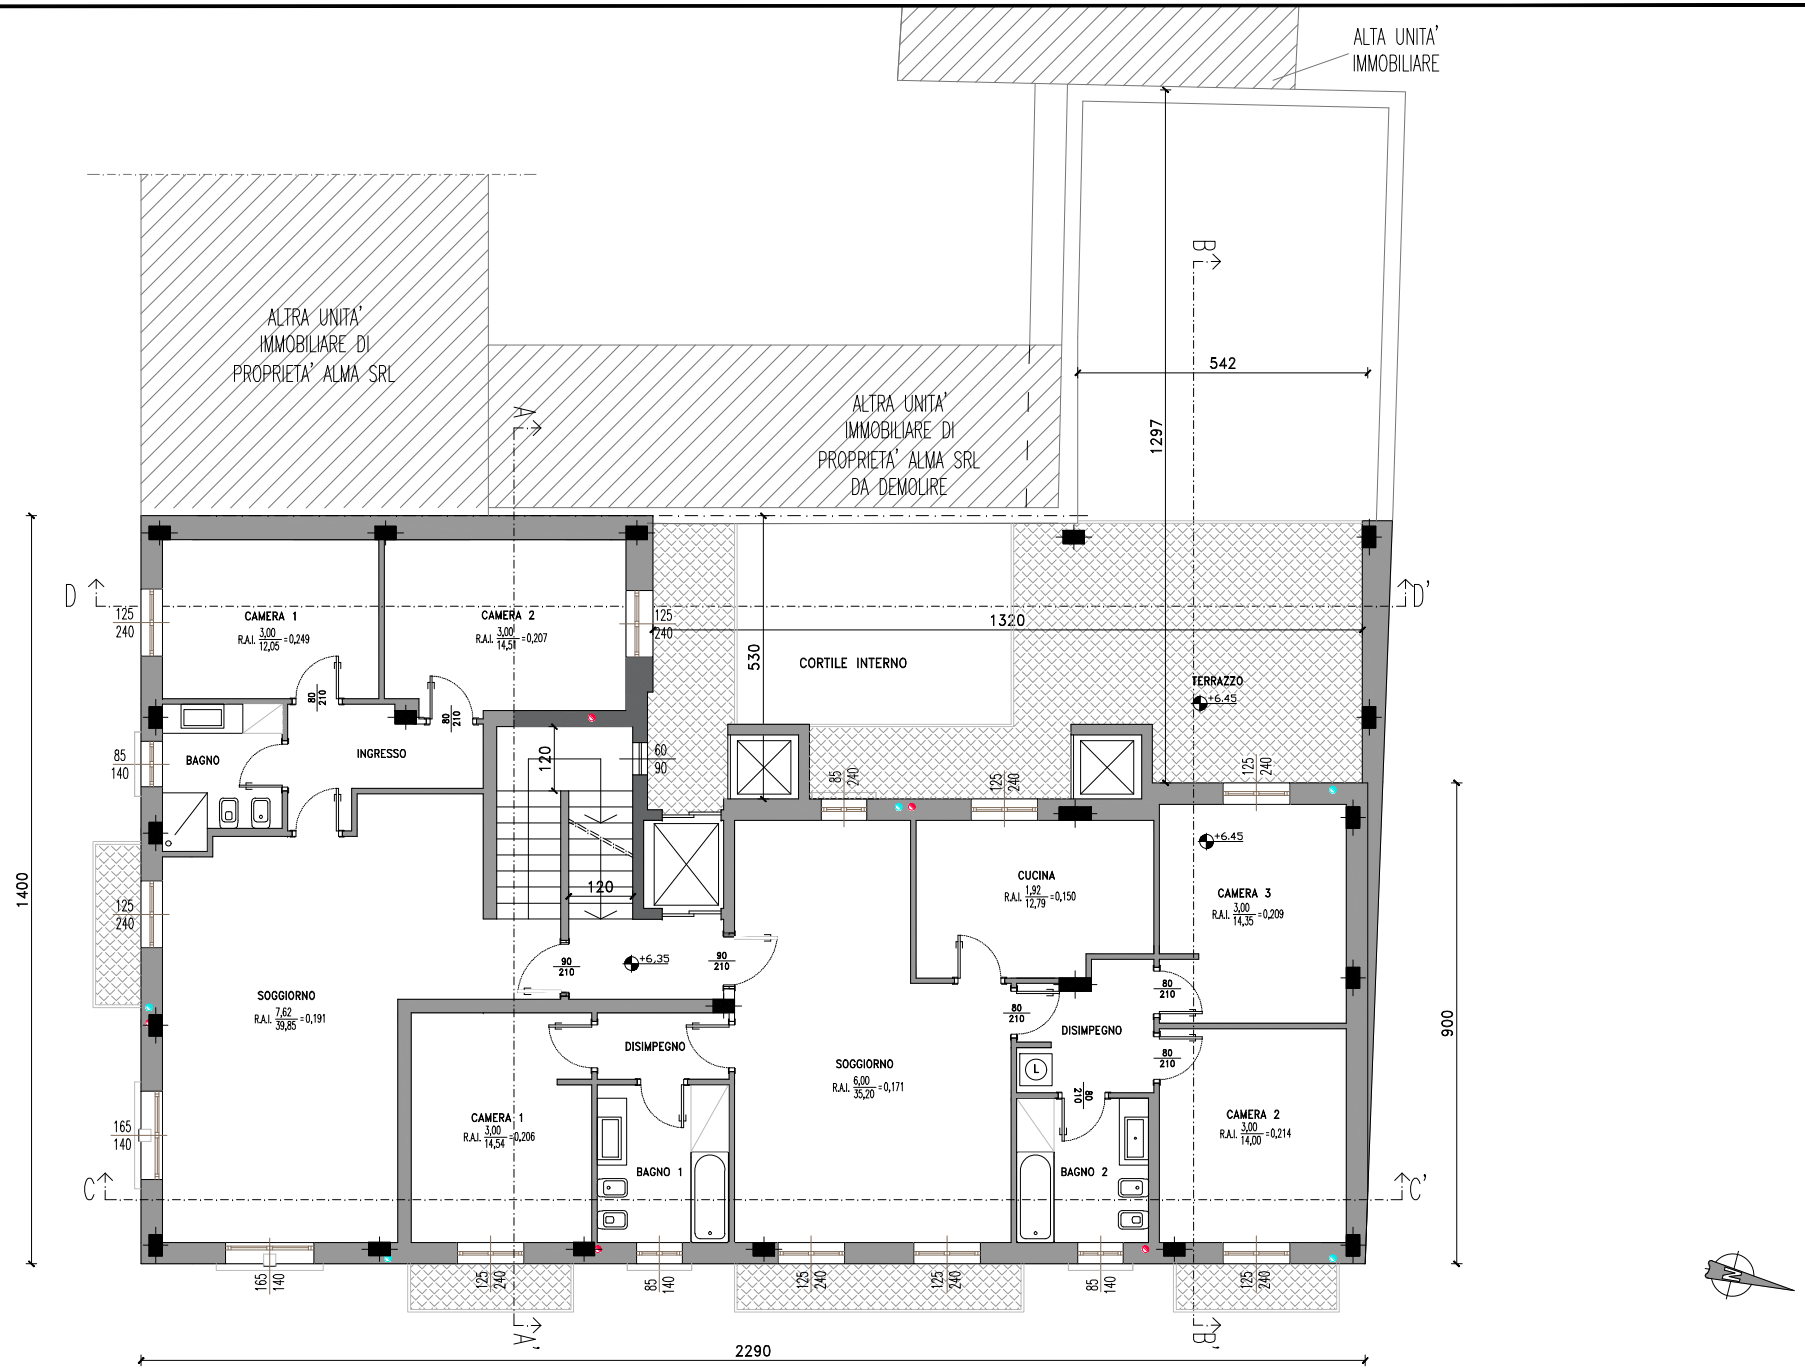

PROPRIETA'	LAVORO	ELABORATO	TAVOLA	DATA	PROGETTISTA
ALMA S.r.l. Corso Cavallotti n°30 - 28100 Novara (NO) - C.F. e P. IVA 01352100034 Legal mail PEC: alma_snc@legalmail.it Tel. 0321/861374 - Fax. 0321/807142	VARIANTE PIANO DI RECUPERO Costruzione complesso edilizio "L'ANGOLO" Angolo Viale B. Quagliotti / Viale L. Da Vinci - Galliate (NO)	Pianta Piano Secondo progetto Scala 1:100	4/F	14.09.2022	Ing. Marina Martelli

A termine di Legge ci riserviamo la proprietà del presente disegno. E' vietata la riproduzione o l'utilizzo per scopi diversi dall'oggetto senza autorizzazione

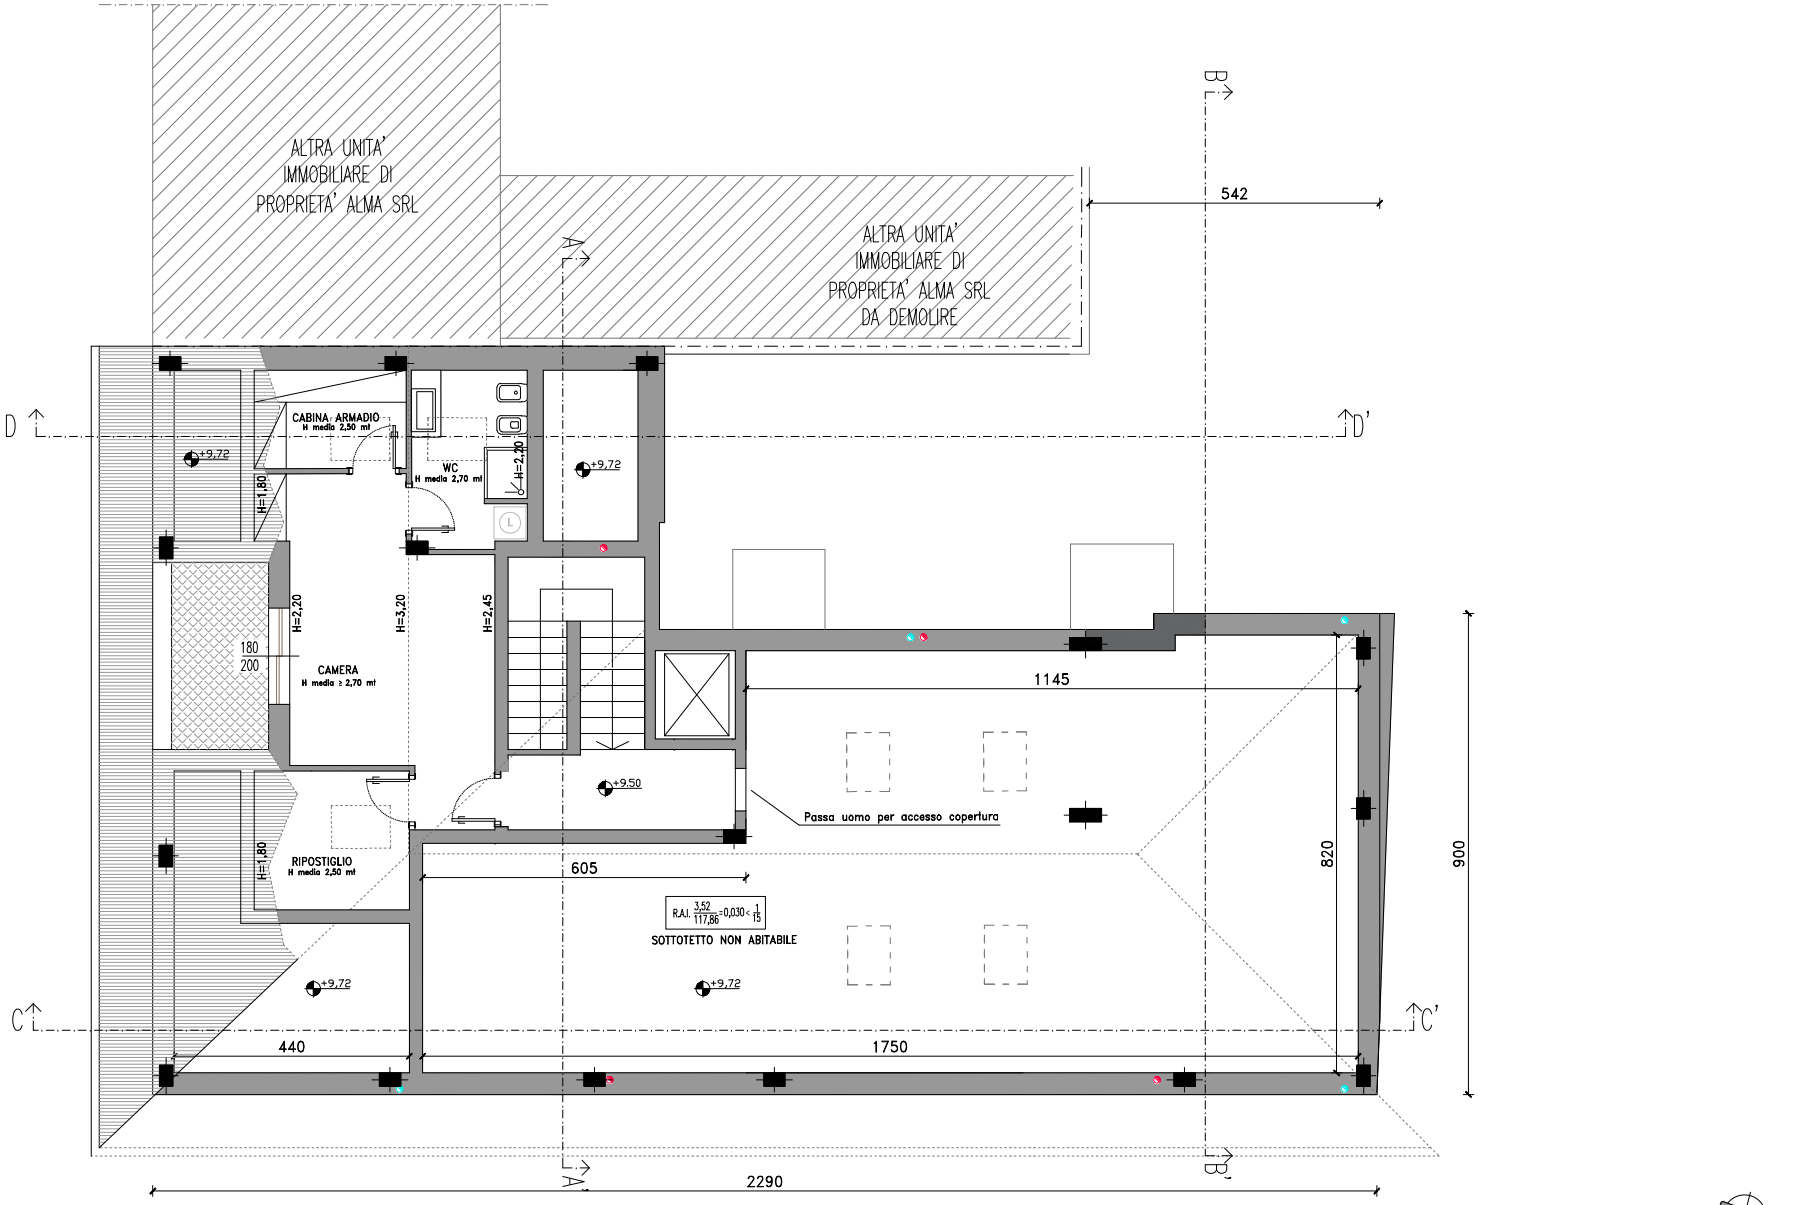

PROPRIETA'	LAVORO	ELABORATO	TAVOLA	DATA	PROGETTISTA
ALMA S.r.l. Corso Cavallotti n°30 - 28100 Novara (NO) - C.F. e P. IVA 01352100034 Legal mail PEC: alma_snc@legalmail.it Tel. 0321/861374 - Fax. 0321/807142	VARIANTE PIANO DI RECUPERO Costruzione complesso edilizio "L'ANGOLO" Angolo Viale B. Quagliotti / Viale L. Da Vinci - Galliate (NO)	Pianta Piano Sottotetto progetto Scala 1:100	5/F	14.09.2022	Ing. Marina Martelli

A termine di Legge ci riserviamo la proprietà del presente disegno. E' vietata la riproduzione o l'utilizzo per scopi diversi dall'oggetto senza autorizzazione

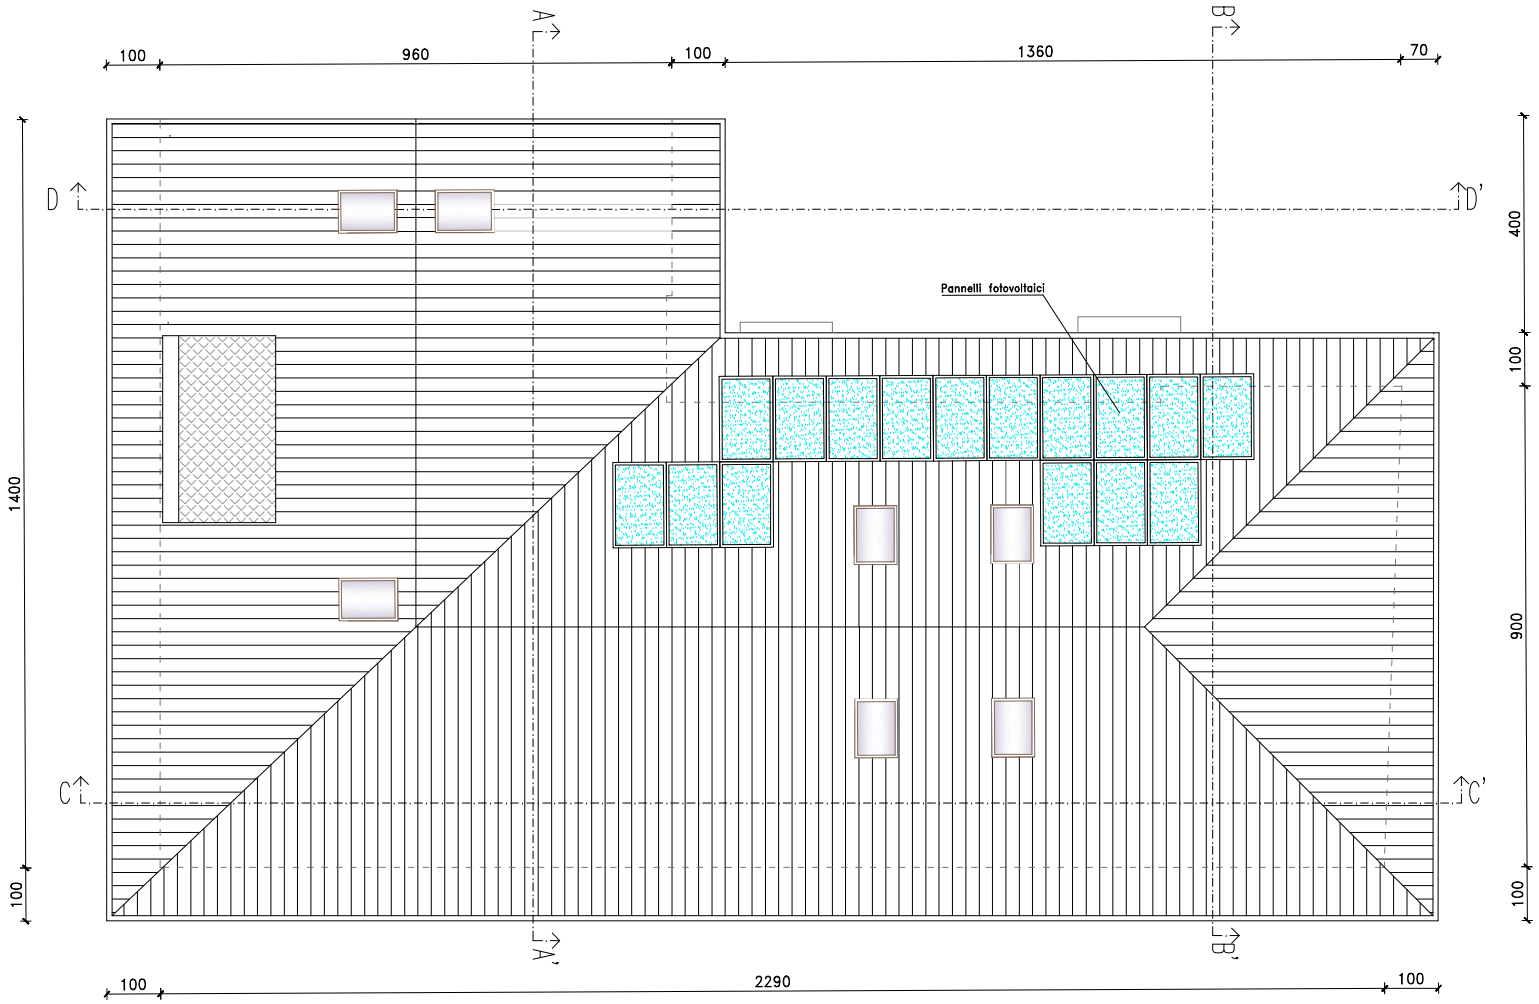

PROPRIETA'	LAVORO	ELABORATO	TAVOLA	DATA	PROGETTISTA
ALMA S.r.l. Corso Cavallotti n°30 - 28100 Novara (NO) - C.F. e P. IVA 01352100034 Legal mail PEC: alma_snc@legalmail.it Tel. 0321/861374 - Fax. 0321/807142	VARIANTE PIANO DI RECUPERO Costruzione complesso edilizio "L'ANGOLO" Angolo Viale B. Quagliotti / Viale L. Da Vinci - Galliate (NO)	Pianta Copertura progetto Scala 1:100	6/F	14.09.2022	Ing. Marina Martelli

A termine di Legge ci riserviamo la proprietà del presente disegno. E' vietata la riproduzione o l'utilizzo per scopi diversi dall'oggetto senza autorizzazione

PROPRIETA'	LAVORO	ELABORATO	TAVOLA	DATA	PROGETTISTA
ALMA S.r.l. Corso Cavallotti n°30 - 28100 Novara (NO) - C.F. e P. IVA 01352100034 Legal mail PEC: alma_snc@legalmail.it Tel. 0321/863374 - Fax. 0321/807142	VARIANTE PIANO DI RECUPERO Costruzione complesso edilizio "L'ANGOLO" Angolo Viale B. Quagliotti / Viale L. Da Vinci - Galliate (NO)	Prospetto Est progetto Scala 1:100	7/F	14.09.2022	Ing. Marina Martelli

A termine di Legge ci riserviamo la proprietà del presente disegno. E' vietata la riproduzione o l'utilizzo per scopi diversi dall'oggetto senza autorizzazione

PROPRIETA'	LAVORO	ELABORATO	TAVOLA	DATA	PROGETTISTA
ALMA S.r.l. Corso Cavallotti n°30 - 28100 Novara (NO) - C.F. e P. IVA 01352100034 Legal mail PEC: alma_snc@legalmail.it Tel. 0321/863374 - Fax. 0321/807142	VARIANTE PIANO DI RECUPERO Costruzione complesso edilizio "L'ANGOLO" Angolo Viale B. Quagliotti / Viale L. Da Vinci - Galliate (NO)	Prospetto Sud progetto Scala 1:100	8/F	14.09.2022	Ing. Marina Martelli

A termine di Legge ci riserviamo la proprietà del presente disegno. E' vietata la riproduzione o l'utilizzo per scopi diversi dall'oggetto senza autorizzazione

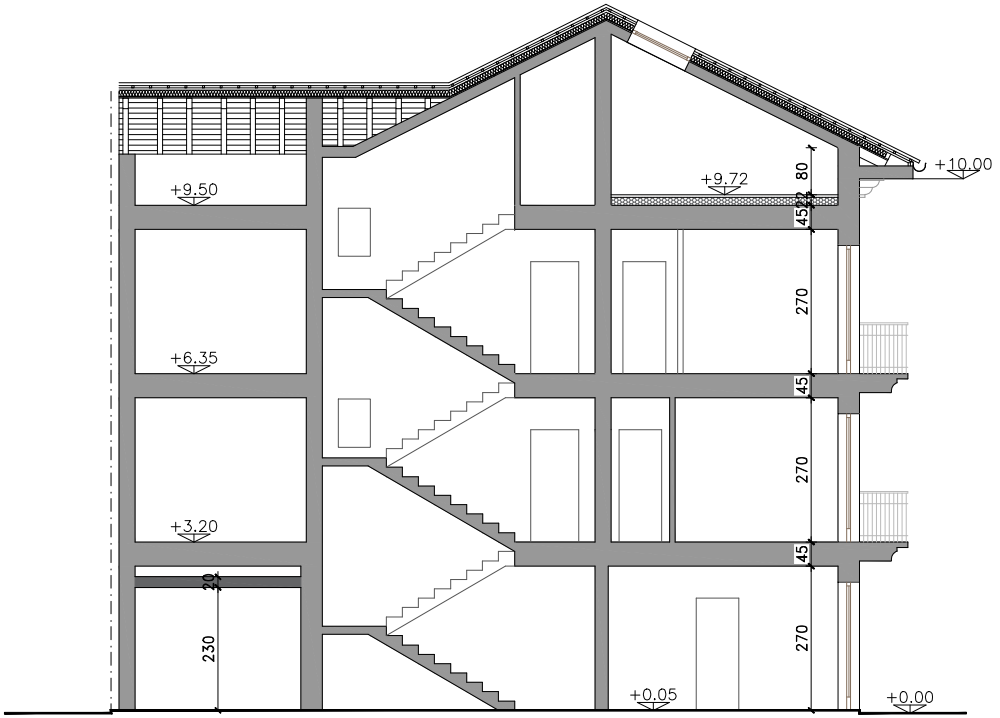

SEZIONE A–A

PROPRIETA'	LAVORO	ELABORATO	TAVOLA	DATA	PROGETTISTA
ALMA S.r.l. Corso Cavallotti n°30 - 28100 Novara (NO) - C.F. e P. IVA 01352100034 Legal mail PEC: alma_snc@legalmail.it Tel. 0321/861374 - Fax. 0321/807142	VARIANTE PIANO DI RECUPERO Costruzione complesso edilizio "L'ANGOLO" Angolo Viale B. Quagliotti / Viale L. Da Vinci - Galliate (NO)	Sezione AA progetto Scala 1:100	9/F	14.09.2022	Ing. Marina Martelli

A termine di Legge ci riserviamo la proprietà del presente disegno. E' vietata la riproduzione o l'utilizzo per scopi diversi dall'oggetto senza autorizzazione

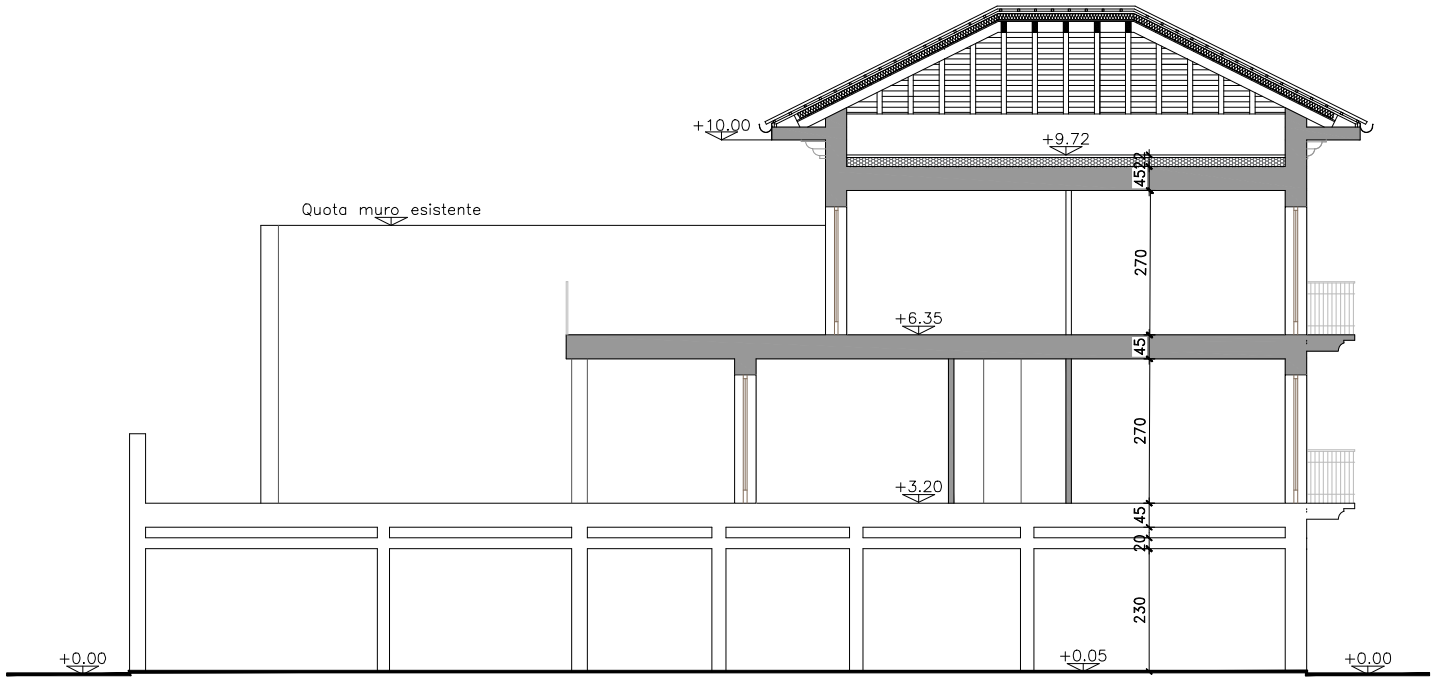

SEZIONE B–B

PROPRIETA'	LAVORO	ELABORATO	TAVOLA	DATA	PROGETTISTA
ALMA S.r.l. Corso Cavallotti n°30 - 28100 Novara (NO) - C.F. e P. IVA 01352100034 Legal mail PEC: alma_snc@legalmail.it Tel. 0321/861374 - Fax. 0321/807142	VARIANTE PIANO DI RECUPERO Costruzione complesso edilizio "L'ANGOLO" Angolo Viale B. Quagliotti / Viale L. Da Vinci - Galliate (NO)	Sezione BB progetto Scala 1:100	10/F	14.09.2022	Ing. Marina Martelli

A termine di Legge ci riserviamo la proprietà del presente disegno. E' vietata la riproduzione o l'utilizzo per scopi diversi dall'oggetto senza autorizzazione

SEZIONE C–C

PROPRIETA'	LAVORO	ELABORATO	TAVOLA	DATA	PROGETTISTA
ALMA S.r.l. Corso Cavallotti n°30 - 28100 Novara (NO) - C.F. e P. IVA 01352100034 Legal mail PEC: alma_snc@legalmail.it Tel. 0321/861374 - Fax. 0321/807142	VARIANTE PIANO DI RECUPERO Costruzione complesso edilizio "L'ANGOLO" Angolo Viale B. Quagliotti / Viale L. Da Vinci - Galliate (NO)	Sezione CC progetto Scala 1:100	11/F	14.09.2022	Ing. Marina Martelli

A termine di Legge ci riserviamo la proprietà del presente disegno. E' vietata la riproduzione o l'utilizzo per scopi diversi dall'oggetto senza autorizzazione

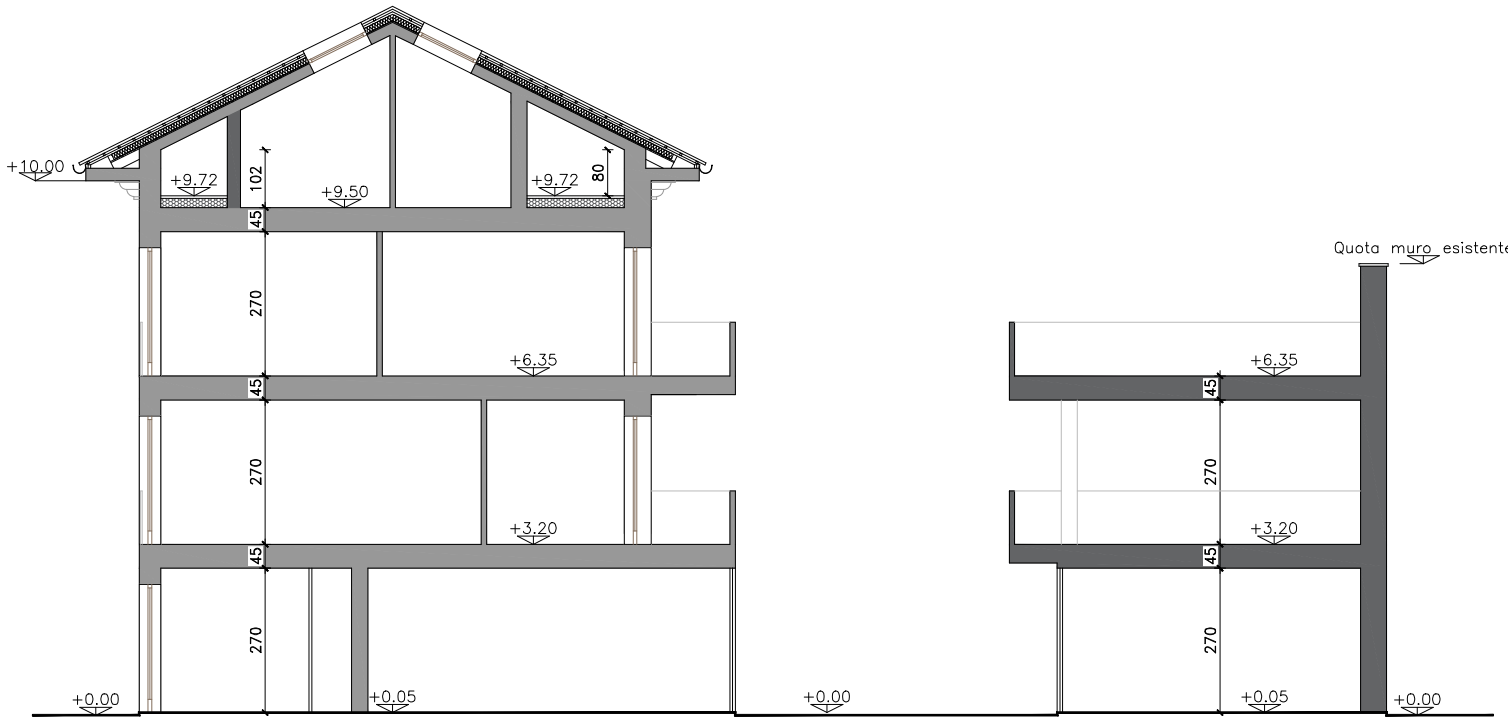

SEZIONE D–D

PROPRIETA'	*LAVORO*	*ELABORATO*	*TAVOLA*	*DATA*	*PROGETTISTA*
ALMA S.r.l. Corso Cavallotti n°30 - 28100 Novara (NO) - C.F. e P. IVA 01352100034 Legal mail PEC: alma_snc@legalmail.it Tel. 0321/861374 - Fax. 0321/807142	VARIANTE PIANO DI RECUPERO Costruzione complesso edilizio "L'ANGOLO" Angolo Viale B. Quagliotti / Viale L. Da Vinci - Galliate (NO)	Sezione DD progetto Scala 1:100	12/F	14.09.2022	Ing. Marina Martelli

A termine di Legge ci riserviamo la proprietà del presente disegno. E' vietata la riproduzione o l'utilizzo per scopi diversi dall'oggetto senza autorizzazione